

2 PIĘTRO


MIESZKANIE M22

POWIERZCHNIA


47,73m²

- | | |
|--------------------|---------------------|
| 1. KORYTARZ | 7,01m ² |
| 2. POKÓJ Z ANEKSEM | 18,08m ² |
| 3. POKÓJ | 7,67m ² |
| 4. POKÓJ | 11,30m ² |
| 5. ŁAZIENKA | 3,67m ² |



LOKALIZACJA W BUDYNKU

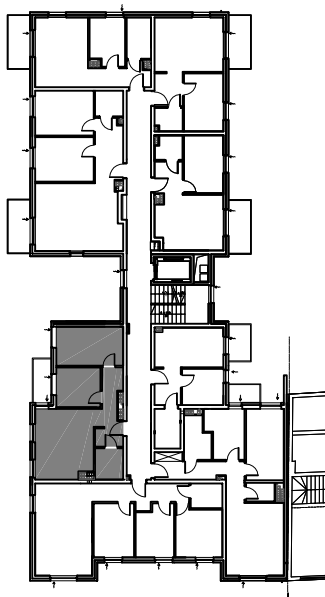

RZUT MIESZKANIA

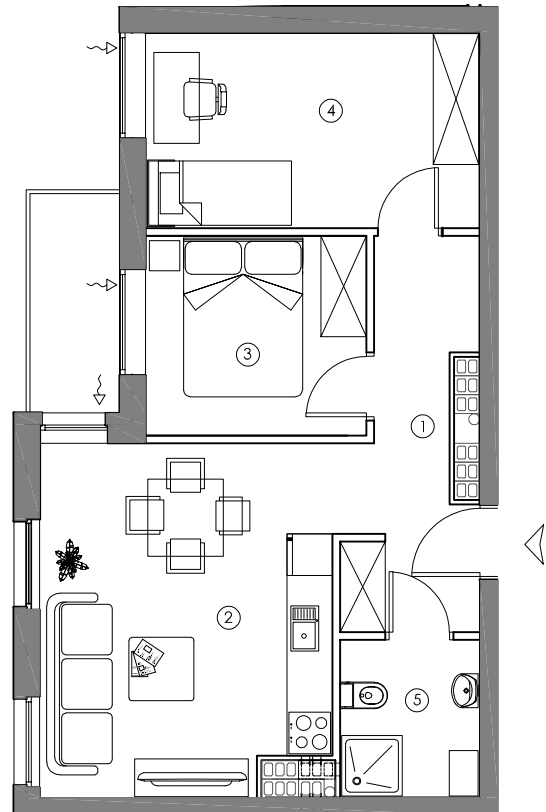

ZAGOSPODAROWANIE TERENU

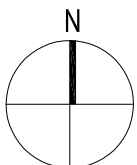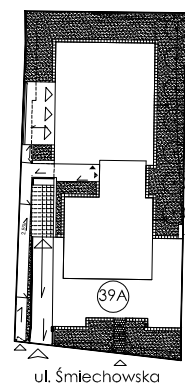

SKALA 1:100

0 1 2 3 4 5m

Niniejsza broszura nie stanowi oferty w rozumieniu przepisów Kodeksu Cywilnego. Podczas realizacji niektóre szczegóły mogą ulec zmianie. Aranżacja służy tylko do celów prezentacji, nie stanowi zobowiązania umownego.