

2 PIĘTRO


MIESZKANIE M19

POWIERZCHNIA


26,63m<sup>2</sup>

1. KORYTARZ	4,18m <sup>2</sup>
2. POKÓJ Z ANEKSEM	11,74m <sup>2</sup>
3. POKÓJ	6,45m <sup>2</sup>
4. ŁAZIENKA	4,26m <sup>2</sup>



RZUT MIESZKANIA

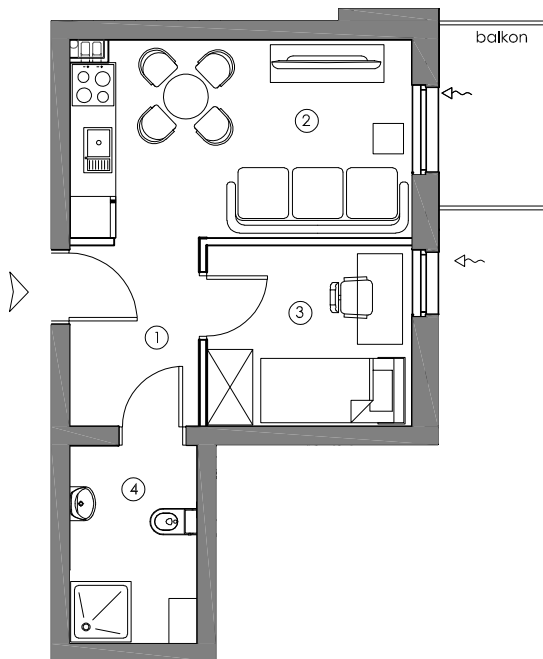

LOKALIZACJA W BUDYNKU

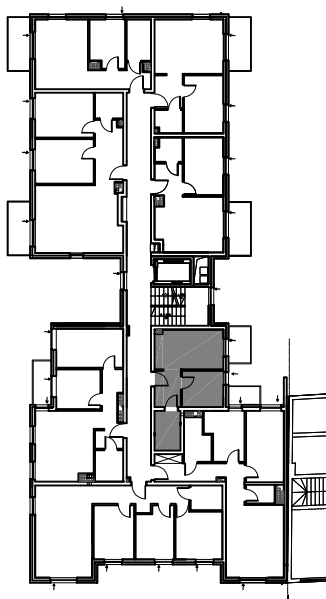

ZAGOSPODAROWANIE TERENU

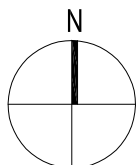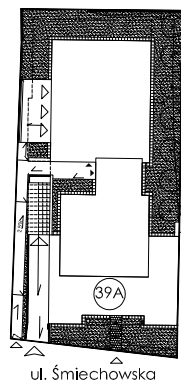

SKALA 1:100

0 1 2 3 4 5m

Niniejsza broszura nie stanowi oferty w rozumieniu przepisów Kodeksu Cywilnego. Podczas realizacji niektóre szczegóły mogą ulec zmianie. Aranżacja służy tylko do celów prezentacji, nie stanowi zobowiązania umownego.