


RZUT MIESZKANIA

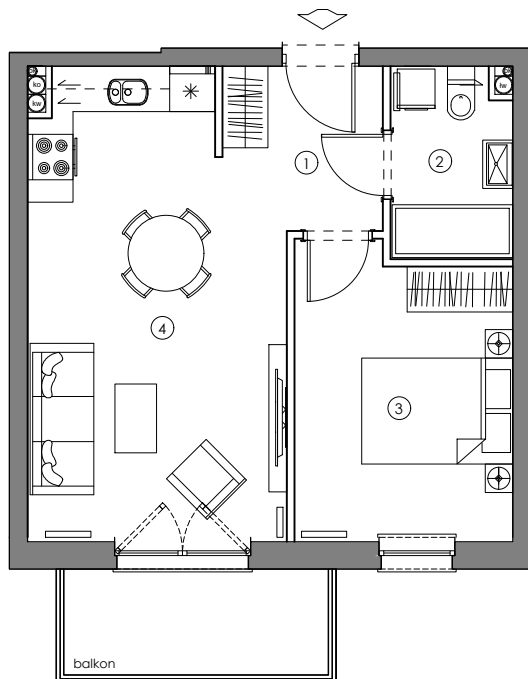

BUDYNEK NR 2


PIĘTRO II

MIESZKANIE M11


POWIERZCHNIA
38.24 m²

POWIERZCHNIA
DODATKOWA


1.	KORYTARZ	4.10 m ²
2.	ŁAZIENKA	3.86 m ²
3.	POKÓJ	10.75 m ²
4.	SALON Z ANEKSEM	19.53 m ²
	BALKON	5.55 m ²

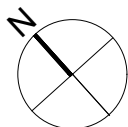

ZAGOSPODAROWANIE TERENU

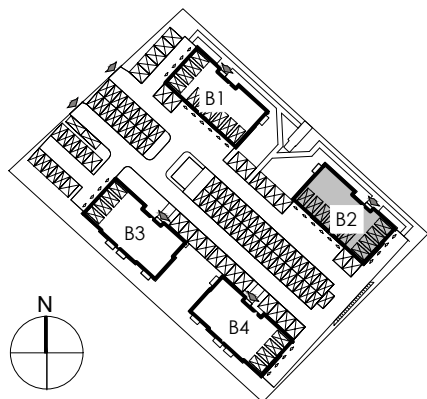

LOKALIZACJA W BUDYNKU

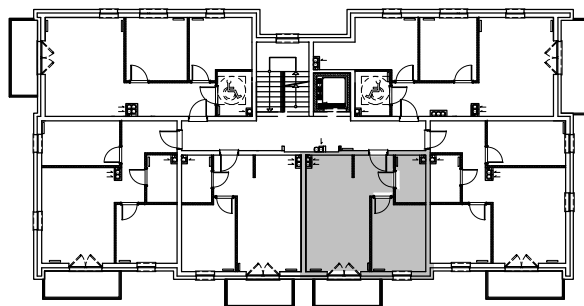

SKALA 1:100

0 1 2 3 4 5m

Niniejsza broszura nie stanowi oferty w rozumieniu przepisów Kodeksu Cywilnego. Podczas realizacji niektóre szczegóły mogą ulec zmianie. Aranżacja służy tylko do celów prezentacji, nie stanowi zobowiązania umownego.