

PARTER

MIESZKANIE M4



POWIERZCHNIA

59,20m²

POWIERZCHNIA DODATKOWA

1. KORYTARZ	7,87m ²
2. POKÓJ Z ANEKSEM	18,08m ²
3. POKÓJ	11,80m ²
4. POKÓJ	8,72m ²
5. POKÓJ	7,32m ²
6. ŁAZIENKA	3,13m ²
7. SPIŻARNIA	2,28m ²
OGRÓD	~25m ²

LOKALIZACJA W BUDYNKU

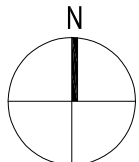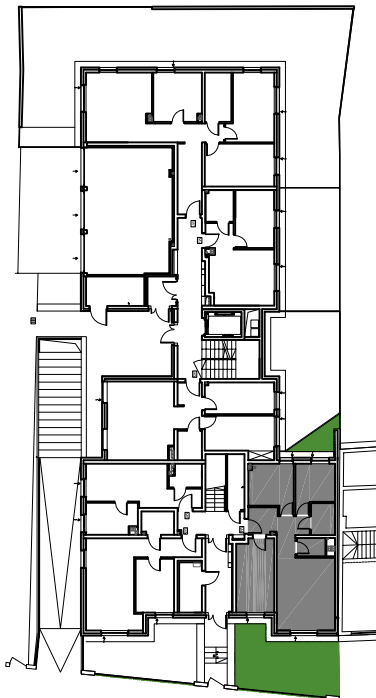


SKALA 1:100

0 1 2 3 4 5m

*Okno w klasie EI60, rozwiernie wyposażone w samozamykacz

Niniejsza broszura nie stanowi oferty w rozumieniu przepisów Kodeksu Cywilnego. Podczas realizacji niektóre szczegóły mogą ulec zmianie. Aranżacja służy tylko do celów prezentacji, nie stanowi zobowiązania umownego.

RZUT MIESZKANIA

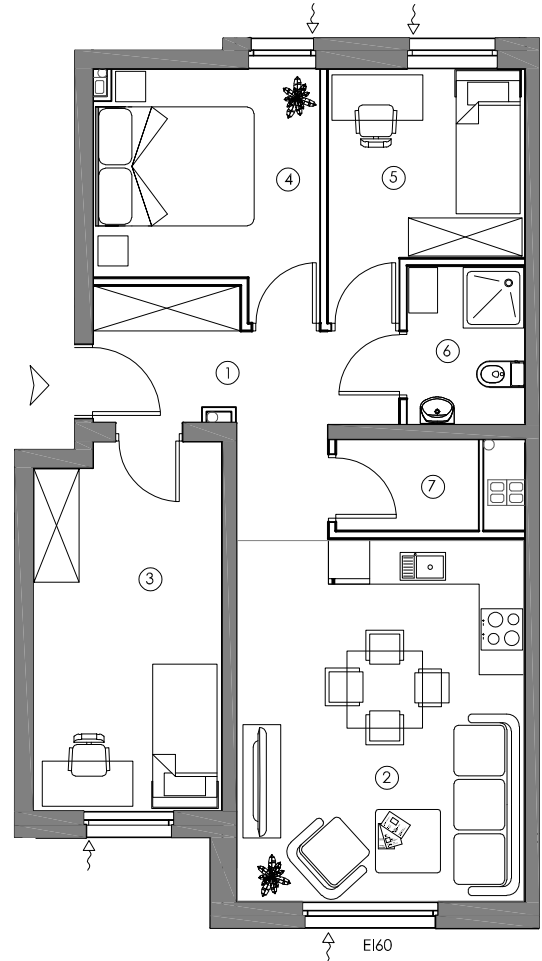

ZAGOSPODAROWANIE TERENU

