

RZUT MIESZKANIA


2 PIĘTRO

MIESZKANIE M15


POWIERZCHNIA

57,98m²



- | | |
|--------------------|---------------------|
| 1. KORYTARZ | 7,58m ² |
| 2. POKÓJ Z ANEKSEM | 24,77m ² |
| 3. POKÓJ | 11,37m ² |
| 4. POKÓJ | 11,31m ² |
| 5. ŁAZIENKA | 2,95m ² |

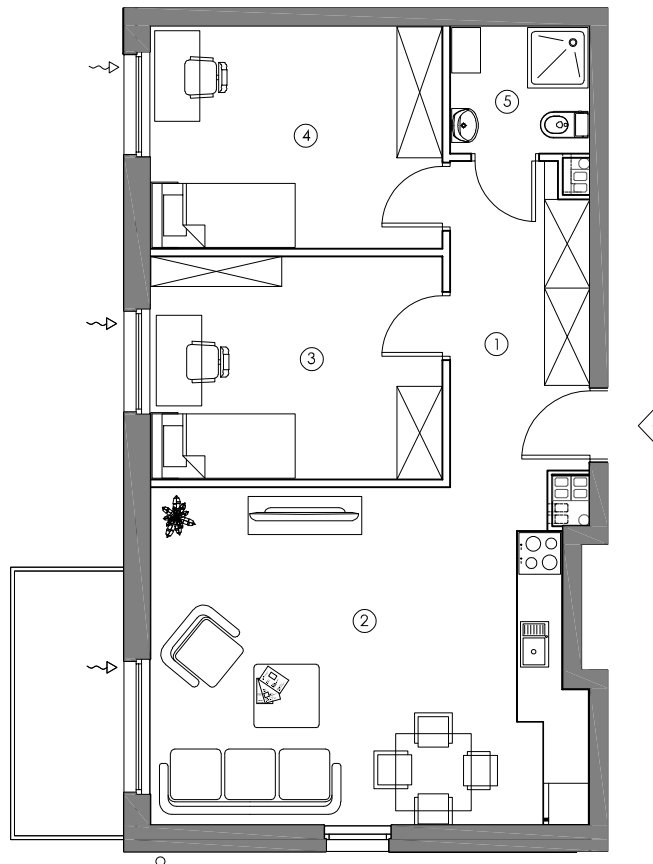

LOKALIZACJA W BUDYNKU

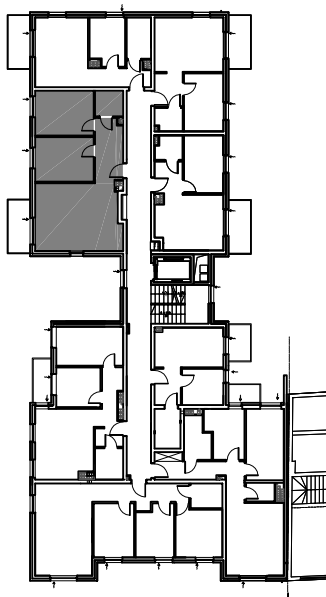

ZAGOSPODAROWANIE TERENU

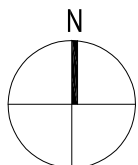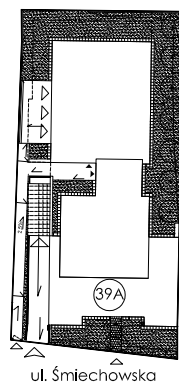

SKALA 1:100

0 1 2 3 4 5m

Niniejsza broszura nie stanowi oferty w rozumieniu przepisów Kodeksu Cywilnego. Podczas realizacji niektóre szczegóły mogą ulec zmianie. Aranżacja służy tylko do celów prezentacji, nie stanowi zobowiązania umownego.