


RZUT MIESZKANIA

BUDYNEK NR 4

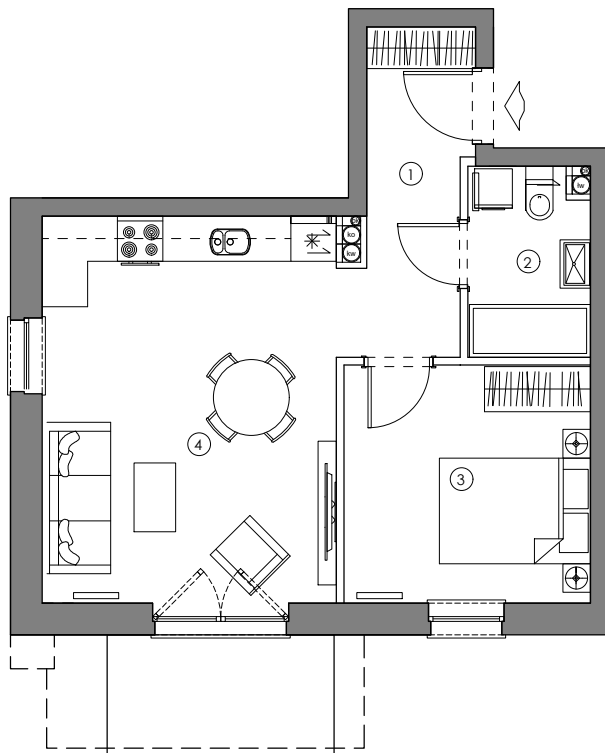


PARTER

MIESZKANIE M3




POWIERZCHNIA
39.64 m²

1.	KORYTARZ	6.08 m ²
2.	ŁAZIENKA	3.83 m ²
3.	POKÓJ	10.08 m ²
4.	SALON Z ANEKSEM	19.65 m ²

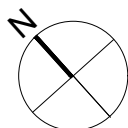

ZAGOSPODAROWANIE TERENU

LOKALIZACJA W BUDYNKU

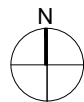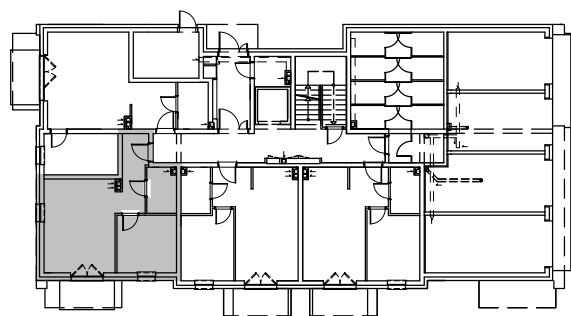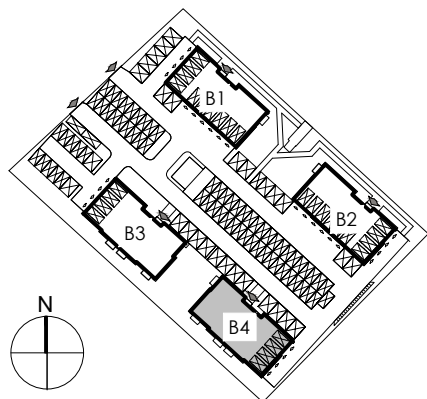

SKALA 1:100



Niniejsza broszura nie stanowi oferty w rozumieniu przepisów Kodeksu Cywilnego. Podczas realizacji niektóre szczegóły mogą ulec zmianie. Aranżacja służy tylko do celów prezentacji, nie stanowi zobowiązania umownego.