

PARTER


MIESZKANIE M6

POWIERZCHNIA


26,38m²

- | | | |
|----|-----------------|---------------------|
| 1. | KORYTARZ | 5,09m ² |
| 2. | POKÓJ Z ANEKSEM | 11,65m ² |
| 3. | POKÓJ | 6,75m ² |
| 4. | ŁAZIENKA | 2,89m ² |



RZUT MIESZKANIA

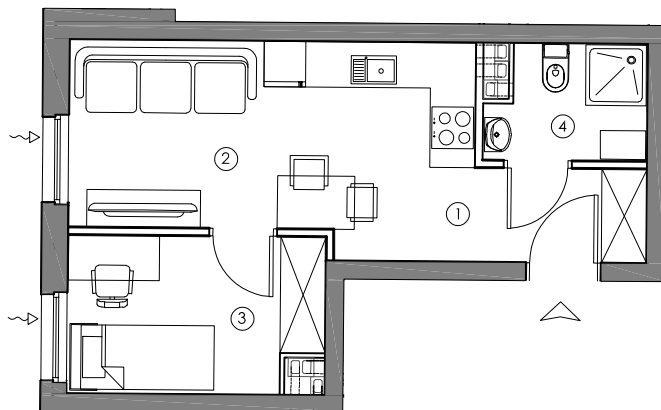

LOKALIZACJA W BUDYNKU

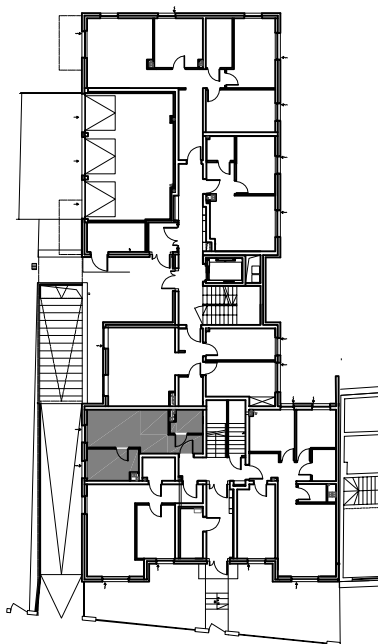

ZAGOSPODAROWANIE TERENU

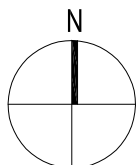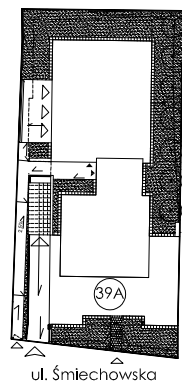

SKALA 1:100

0 1 2 3 4 5m

Niniejsza broszura nie stanowi oferty w rozumieniu przepisów Kodeksu Cywilnego. Podczas realizacji niektóre szczegóły mogą ulec zmianie. Aranżacja służy tylko do celów prezentacji, nie stanowi zobowiązania umownego.