


RZUT MIESZKANIA

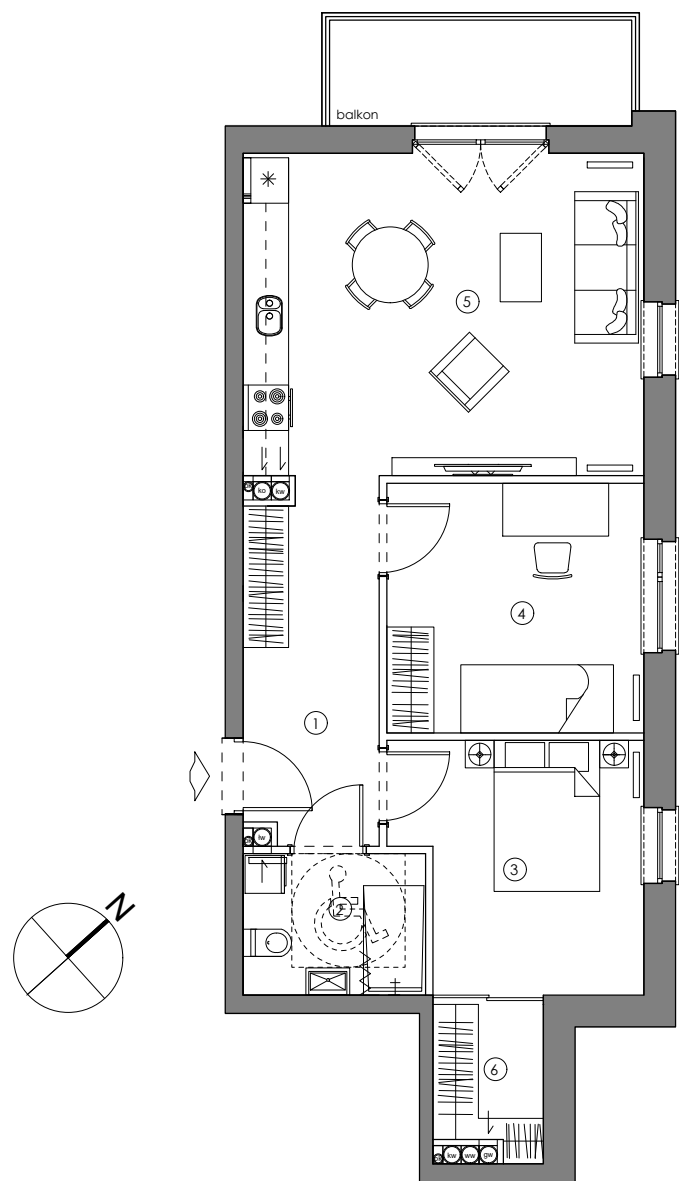

BUDYNEK NR 4


PIĘTRO I

MIESZKANIE M5


POWIERZCHNIA
58.89 m²

1.	KORYTARZ	8.23 m ²
2.	ŁAZIENKA	4.38 m ²
3.	POKÓJ	10.05 m ²
4.	POKÓJ	11.02 m ²
5.	SALON Z ANEKSEM	22.32 m ²
6.	GARDEROBA	2.89 m ²
	BALKON	6.28 m ²

ZAGOSPODAROWANIE TERENU

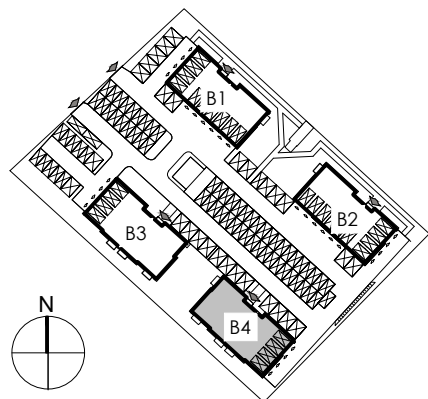

LOKALIZACJA W BUDYNKU

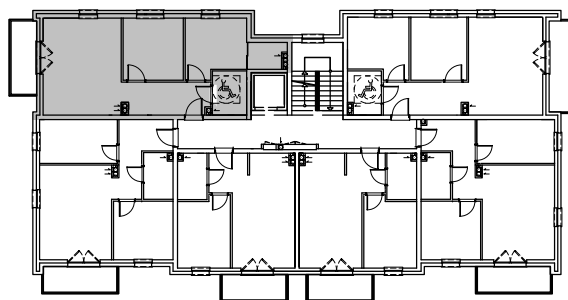

SKALA 1:100

0 1 2 3 4 5m

Mieszkanie przystosowane dla osób niepełnosprawnych. Otwory drzwiowe o szerokości 100 cm.

Niniejsza broszura nie stanowi oferty w rozumieniu przepisów Kodeksu Cywilnego. Podczas realizacji niektóre szczegóły mogą ulec zmianie. Aranżacja służy tylko do celów prezentacji, nie stanowi zobowiązania umownego.