


RZUT MIESZKANIA

BUDYNEK NR 2

PIĘTRO II


MIESZKANIE M9

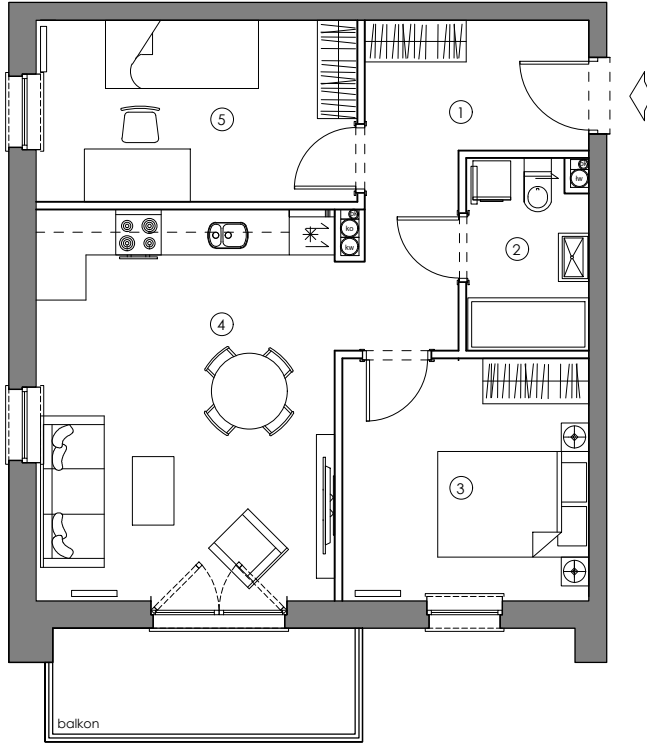

POWIERZCHNIA
52.97 m²



POWIERZCHNIA
DODATKOWA

1. KORYTARZ	8.65 m ²
2. ŁAZIENKA	3.86 m ²
3. POKÓJ	10.27 m ²
4. SALON Z ANEKSEM	20.19 m ²
5. POKÓJ	10.00 m ²
BALKON	6.25 m ²

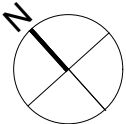

ZAGOSPODAROWANIE TERENU

LOKALIZACJA W BUDYNKU

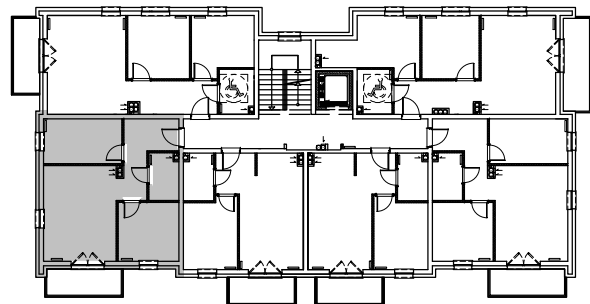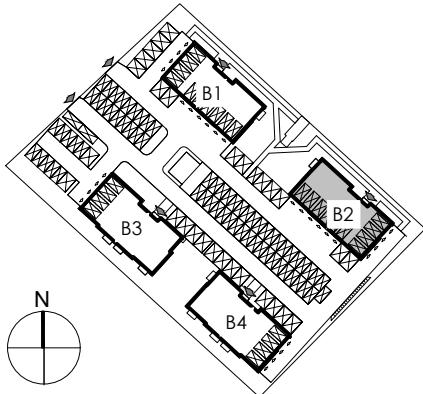

SKALA 1:100

0 1 2 3 4 5m

Niniejsza broszura nie stanowi oferty w rozumieniu przepisów Kodeksu Cywilnego. Podczas realizacji niektóre szczegóły mogą ulec zmianie. Aranżacja służy tylko do celów prezentacji, nie stanowi zobowiązania umownego.