

RZUT MIESZKANIA

PARTER

MIESZKANIE M5


POWIERZCHNIA

37,19m²


POWIERZCHNIA DODATKOWA

- | | |
|--------------------|---------------------|
| 1. KORYTARZ | 5,46m ² |
| 2. POKÓJ Z ANEKSEM | 19,69m ² |
| 3. POKÓJ | 8,96m ² |
| 4. ŁAZIENKA | 3,08m ² |



OGRÓD ~20m²

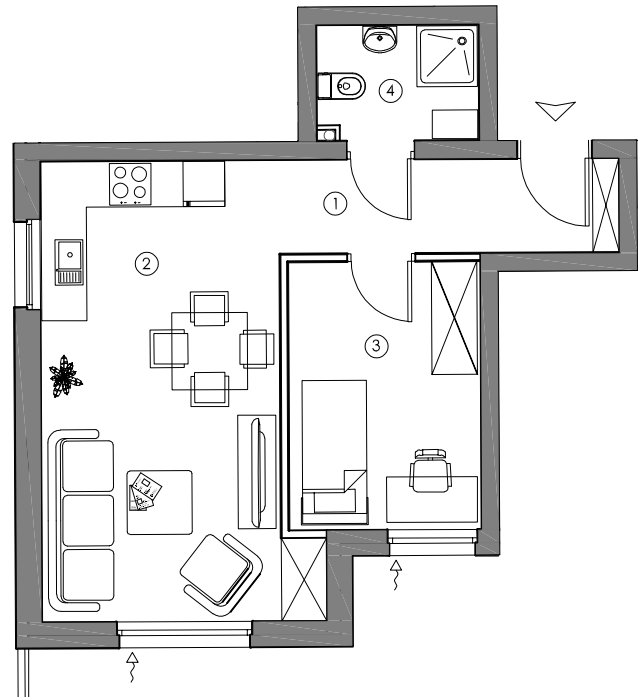

LOKALIZACJA W BUDYNKU

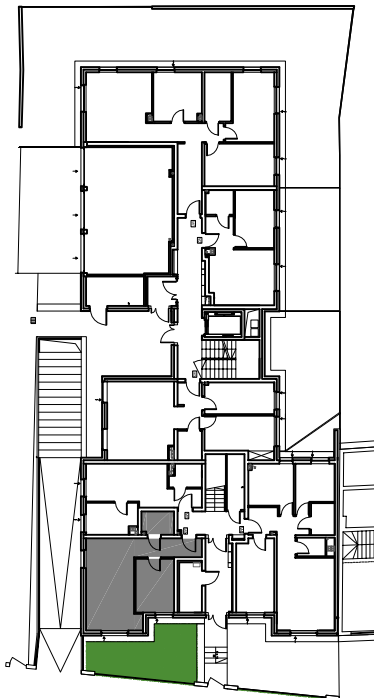

ZAGOSPODAROWANIE TERENU

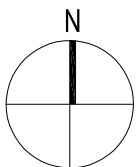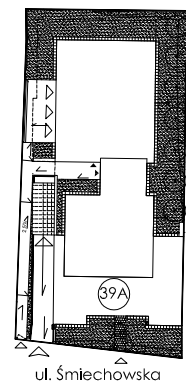

SKALA 1:100

0 1 2 3 4 5m

Niniejsza broszura nie stanowi oferty w rozumieniu przepisów Kodeksu Cywilnego. Podczas realizacji niektóre szczegóły mogą ulec zmianie. Aranżacja służy tylko do celów prezentacji, nie stanowi zobowiązania umownego.