


RZUT MIESZKANIA

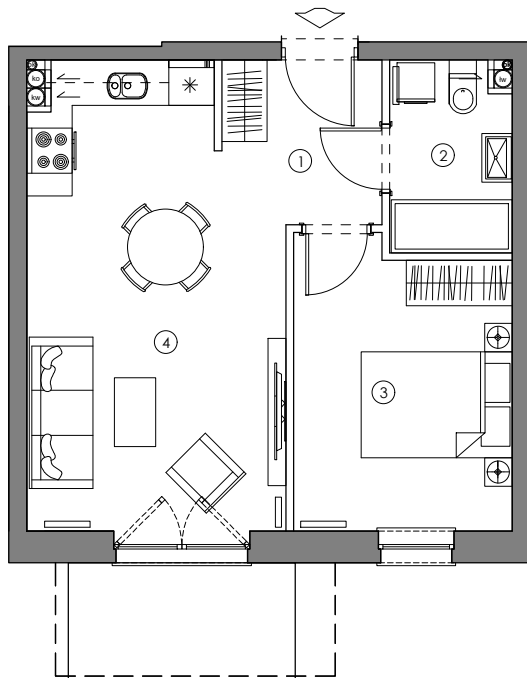


BUDYNEK NR 4

PARTER


MIESZKANIE M1

POWIERZCHNIA
37.86 m²


1.	KORYTARZ	4.10 m ²
2.	ŁAZIENKA	3.86 m ²
3.	POKÓJ	10.57 m ²
4.	SALON Z ANEKSEM	19.33 m ²

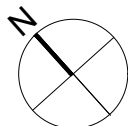

ZAGOSPODAROWANIE TERENU

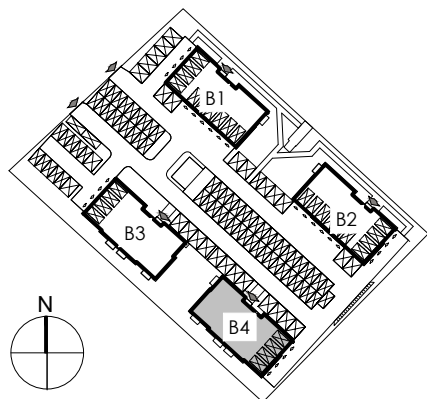

LOKALIZACJA W BUDYNKU

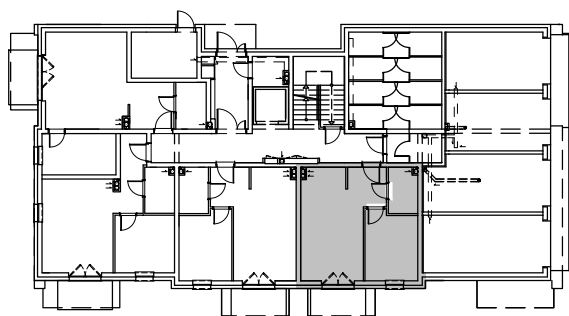

SKALA 1:100

0 1 2 3 4 5m

Niniejsza broszura nie stanowi oferty w rozumieniu przepisów Kodeksu Cywilnego. Podczas realizacji niektóre szczegóły mogą ulec zmianie. Aranżacja służy tylko do celów prezentacji, nie stanowi zobowiązania umownego.