

BUDYNEK C2

PIĘTRO I


MIESZKANIE M5

POWIERZCHNIA


44,48m²

POWIERZCHNIA DODATKOWA



1. KORYTARZ	6,86m ²
2. POKÓJ Z ANEKSEM	16,86m ²
3. POKÓJ	8,08m ²
4. POKÓJ	9,82m ²
5. ŁAZIENKA	2,86m ²
BALKON	~3,75m ²

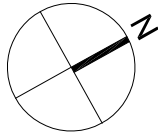


RZUT MIESZKANIA

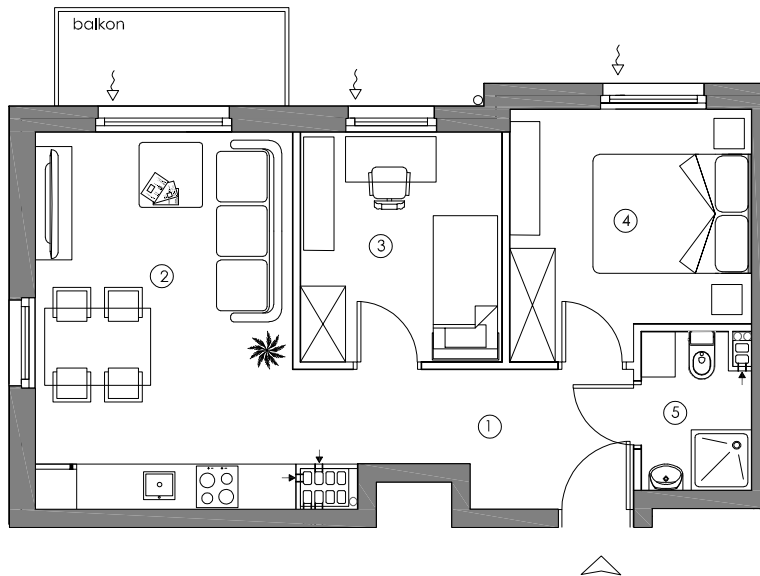

ZAGOSPODAROWANIE TERENU

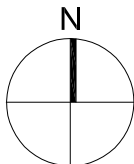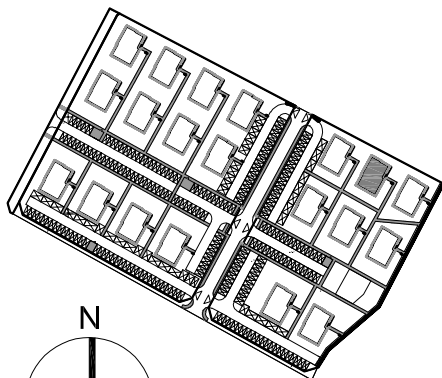

LOKALIZACJA W BUDYNKU

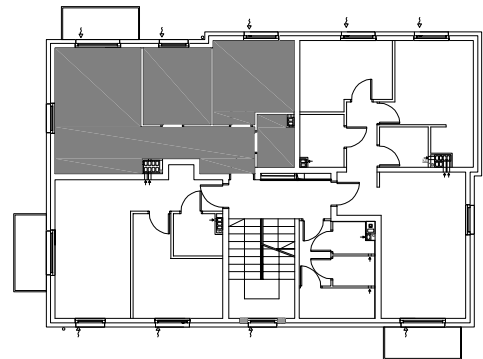

SKALA 1:100

0 1 2 3 4 5m

Niniejsza broszura nie stanowi oferty w rozumieniu przepisów Kodeksu Cywilnego. Podczas realizacji niektóre szczegóły mogą ulec zmianie. Aranżacja służy tylko do celów prezentacji, nie stanowi zobowiązania umownego.