



BUDYNEK C3

PIĘTRO I

MIESZKANIE M4

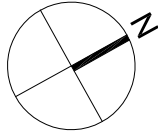

RZUT MIESZKANIA

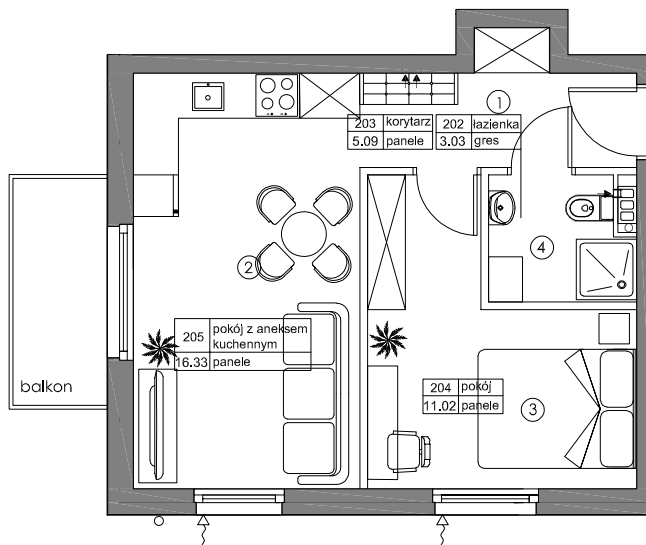


POWIERZCHNIA

35,46m<sup>2</sup>


POWIERZCHNIA DODATKOWA

1. KORYTARZ	5,09m <sup>2</sup>
2. POKÓJ Z ANEKSEM	16,32m <sup>2</sup>
3. POKÓJ	11,02m <sup>2</sup>
4. ŁAZIENKA	3,03m <sup>2</sup>
BALKON	~3,75m <sup>2</sup>

ZAGOSPODAROWANIE TERENU

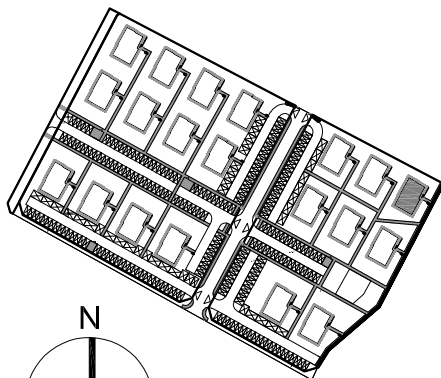

LOKALIZACJA W BUDYNKU

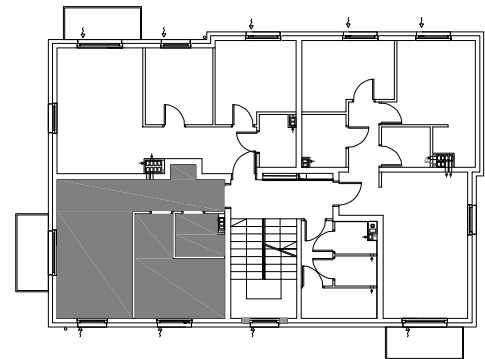

SKALA 1:100

0 1 2 3 4 5m

Niniejsza broszura nie stanowi oferty w rozumieniu przepisów Kodeksu Cywilnego. Podczas realizacji niektóre szczegóły mogą ulec zmianie. Aranżacja służy tylko do celów prezentacji, nie stanowi zobowiązania umownego.