

BUDYNEK C4

PARTER


MIESZKANIE M2

POWIERZCHNIA


44,70m²

1. KORYTARZ	6,86m ²
2. POKÓJ Z ANEKSEM	17,04m ²
3. POKÓJ	8,08m ²
4. POKÓJ	9,82m ²
5. ŁAZIENKA	2,90m ²


RZUT MIESZKANIA

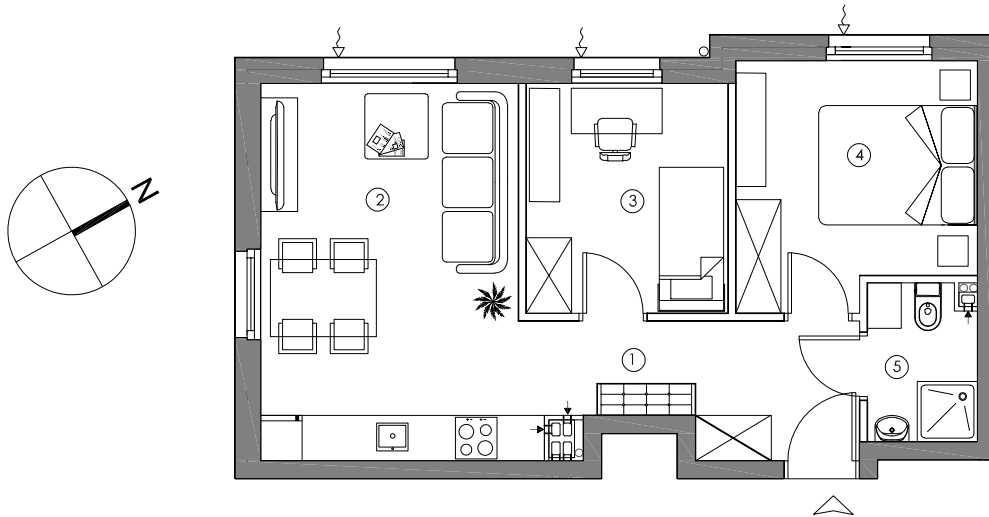

ZAGOSPODAROWANIE TERENU

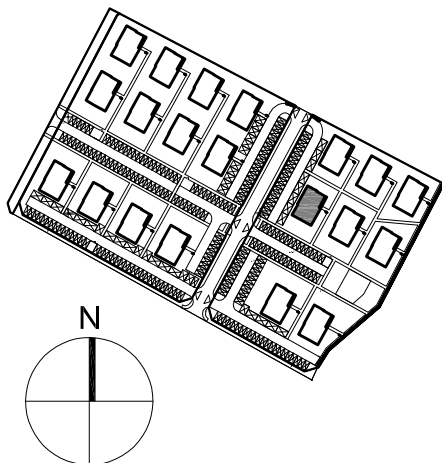

LOKALIZACJA W BUDYNKU

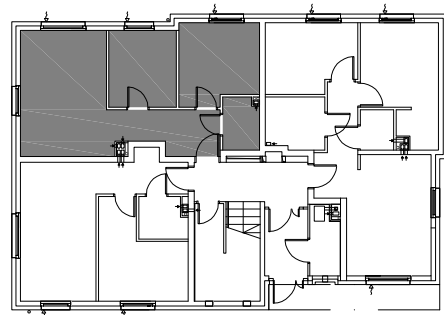

SKALA 1:100



Niniejsza broszura nie stanowi oferty w rozumieniu przepisów Kodeksu Cywilnego. Podczas realizacji niektóre szczegóły mogą ulec zmianie. Aranżacja służy tylko do celów prezentacji, nie stanowi zobowiązania umownego.