

BUDYNEK A4

PARTER


MIESZKANIE M2

POWIERZCHNIA


44,70m²

| | |
|--------------------|---------------------|
| 1. KORYTARZ | 6,86m ² |
| 2. POKÓJ Z ANEKSEM | 17,04m ² |
| 3. POKÓJ | 8,08m ² |
| 4. POKÓJ | 9,82m ² |
| 5. ŁAZIENKA | 2,90m ² |


RZUT MIESZKANIA

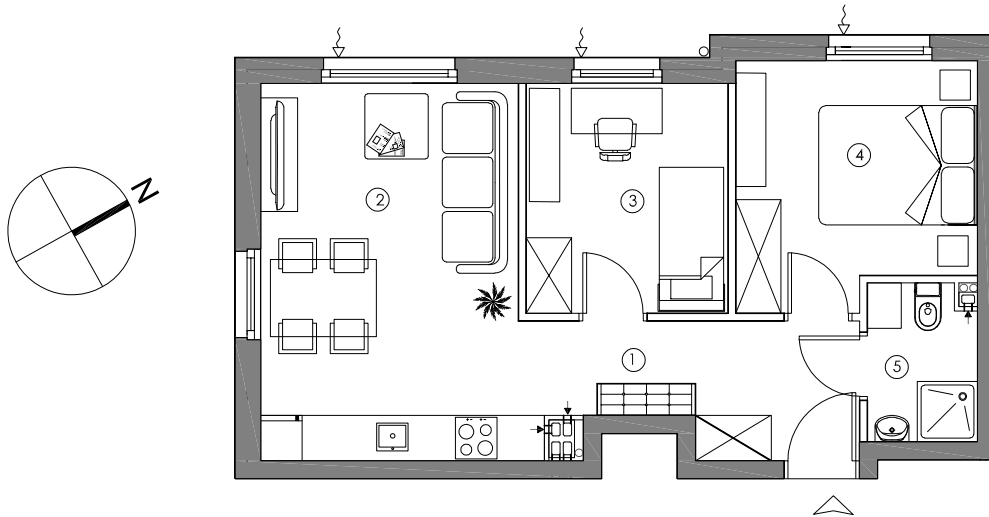

ZAGOSPODAROWANIE TERENU

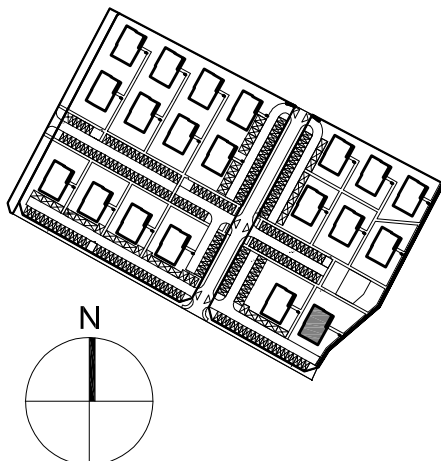

LOKALIZACJA W BUDYNKU

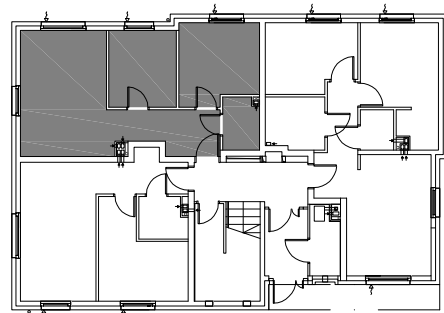

SKALA 1:100



Niniejsza broszura nie stanowi oferty w rozumieniu przepisów Kodeksu Cywilnego. Podczas realizacji niektóre szczegóły mogą ulec zmianie. Aranżacja służy tylko do celów prezentacji, nie stanowi zobowiązania umownego.