


### RZUT MIESZKANIA

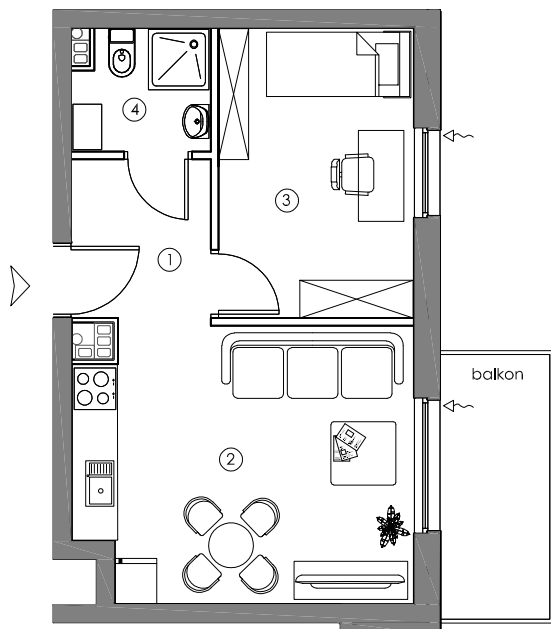

1 PIĘTRO


MIESZKANIE M10

POWIERZCHNIA



32,24m<sup>2</sup>

1. KORYTARZ	3,85m <sup>2</sup>
2. POKÓJ Z ANEKSEM	15,85m <sup>2</sup>
3. POKÓJ	9,85m <sup>2</sup>
4. ŁAZIENKA	2,69m <sup>2</sup>

### LOKALIZACJA W BUDYNKU

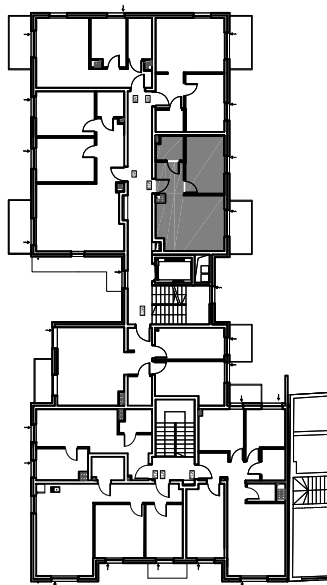

### ZAGOSPODAROWANIE TERENU

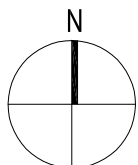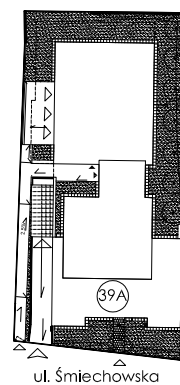

SKALA 1:100

0 1 2 3 4 5m

Niniejsza broszura nie stanowi oferty w rozumieniu przepisów Kodeksu Cywilnego. Podczas realizacji niektóre szczegóły mogą ulec zmianie. Aranżacja służy tylko do celów prezentacji, nie stanowi zobowiązania umownego.