


RZUT MIESZKANIA

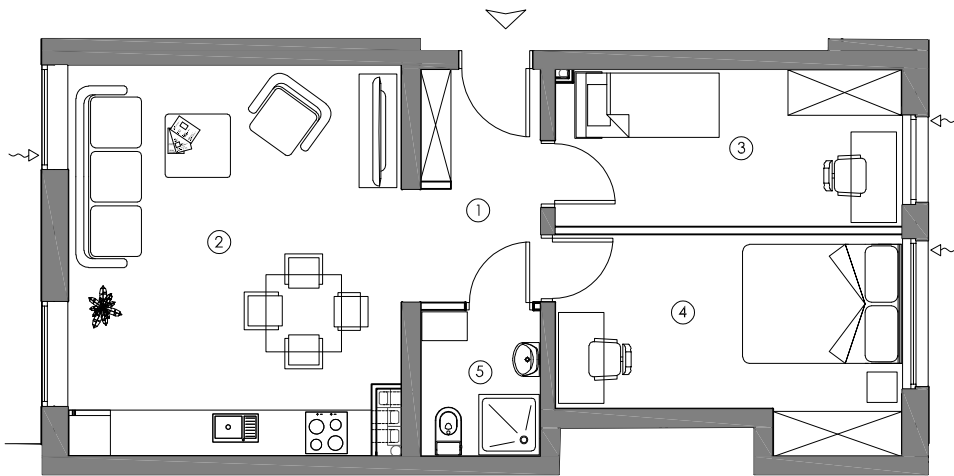

PARTER


MIESZKANIE M3

POWIERZCHNIA



51,30m<sup>2</sup>

- |                    |                     |
|--------------------|---------------------|
| 1. KORYTARZ        | 4,78m <sup>2</sup>  |
| 2. POKÓJ Z ANEKSEM | 22,60m <sup>2</sup> |
| 3. POKÓJ           | 9,44m <sup>2</sup>  |
| 4. POKÓJ           | 11,55m <sup>2</sup> |
| 5. ŁAZIENKA        | 2,93m <sup>2</sup>  |

LOKALIZACJA W BUDYNKU

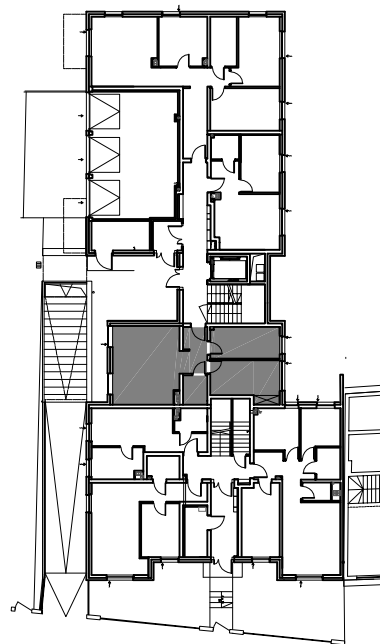

ZAGOSPODAROWANIE TERENU

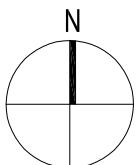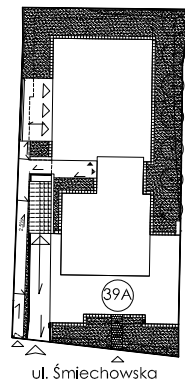

SKALA 1:100

0 1 2 3 4 5m

Niniejsza broszura nie stanowi oferty w rozumieniu przepisów Kodeksu Cywilnego. Podczas realizacji niektóre szczegóły mogą ulec zmianie. Aranżacja służy tylko do celów prezentacji, nie stanowi zobowiązania umownego.