


LOKALIZACJA W BUDYNKU ZAGOSPODAROWANIE TERENU

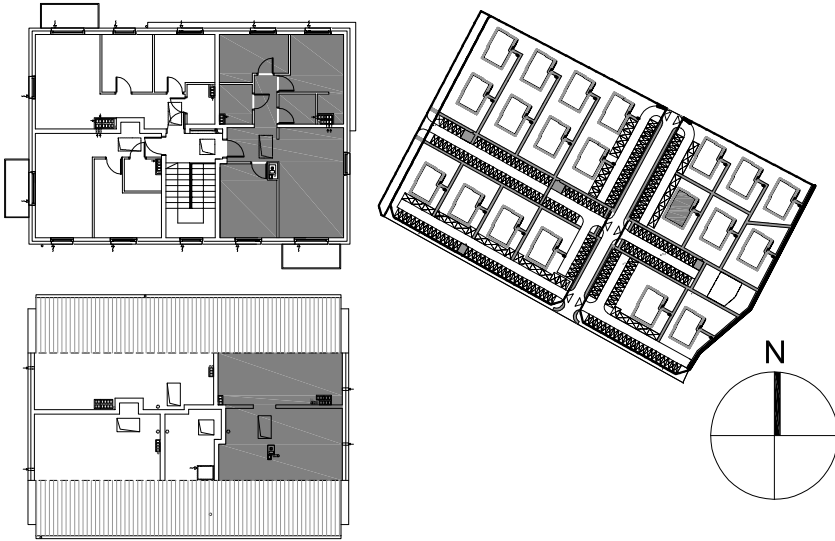

BUDYNEK C4

PIĘTRO II

MIESZKANIE M9




POWIERZCHNIA

64,68m<sup>2</sup>

POWIERZCHNIA DODATKOWA

1. KORYTARZ	8,16m <sup>2</sup>
2. POKÓJ	11,28m <sup>2</sup>
3. POKÓJ Z ANEKSEM	19,68m <sup>2</sup>
4. POKÓJ	10,78m <sup>2</sup>
5. POKÓJ	8,25m <sup>2</sup>
6. ŁAZIENKA	3,46m <sup>2</sup>
7. GARDEROBA	3,07m <sup>2</sup>
BALKON	-3,75m <sup>2</sup>

RZUT MIESZKANIA

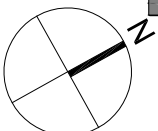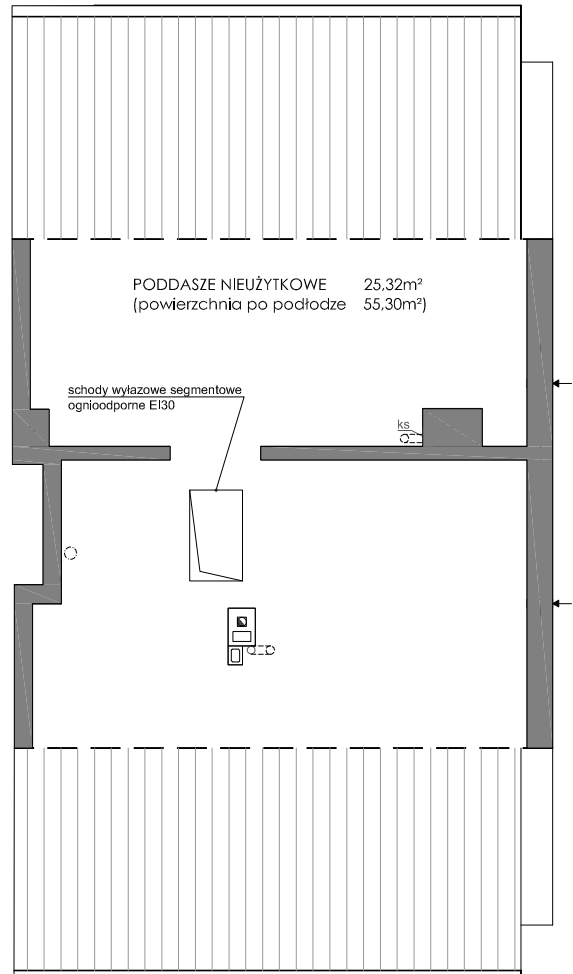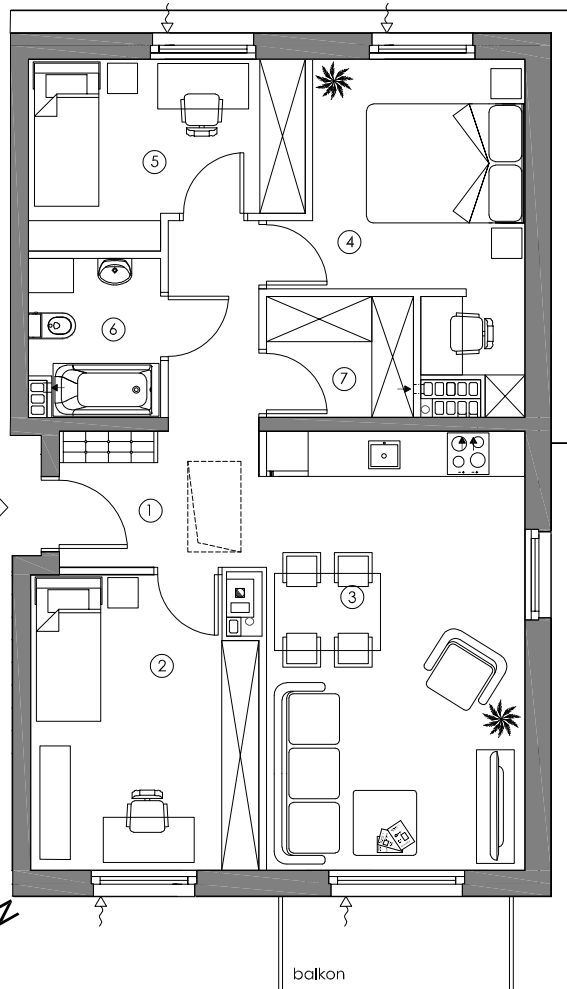

SKALA 1:100



Niniejsza broszura nie stanowi oferty w rozumieniu przepisów Kodeksu Cywilnego. Podczas realizacji niektóre szczegóły mogą ulec zmianie. Aranżacja służy tylko do celów prezentacji, nie stanowi zobowiązania umownego.