


RZUT MIESZKANIA

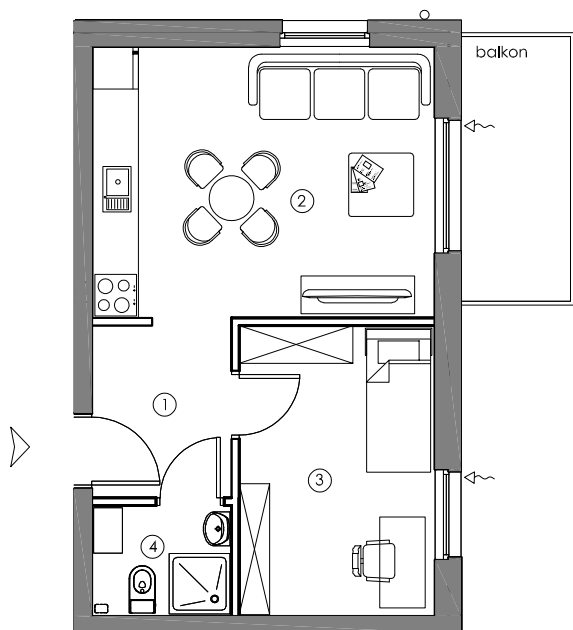

1 PIĘTRO


MIESZKANIE M9

POWIERZCHNIA



32,80m²

1. KORYTARZ	4,29m ²
2. POKÓJ Z ANEKSEM	16,12m ²
3. POKÓJ	9,85m ²
4. ŁAZIENKA	2,54m ²

LOKALIZACJA W BUDYNKU

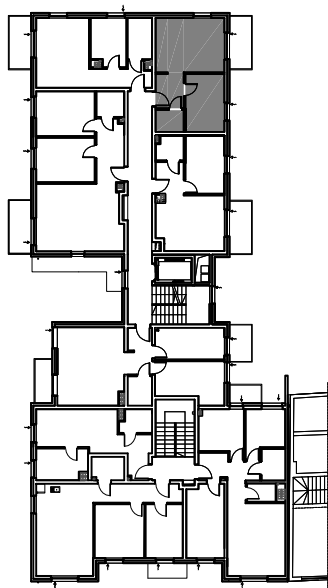

ZAGOSPODAROWANIE TERENU

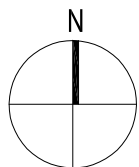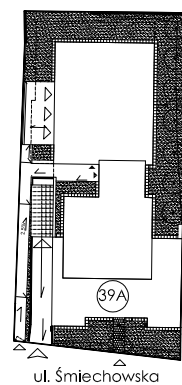

SKALA 1:100

0 1 2 3 4 5m

Niniejsza broszura nie stanowi oferty w rozumieniu przepisów Kodeksu Cywilnego. Podczas realizacji niektóre szczegóły mogą ulec zmianie. Aranżacja służy tylko do celów prezentacji, nie stanowi zobowiązania umownego.