

BUDYNEK C3

PIĘTRO I


MIESZKANIE M5

POWIERZCHNIA


44,48m<sup>2</sup>

POWIERZCHNIA DODATKOWA


|                    |                     |
|--------------------|---------------------|
| 1. KORYTARZ        | 6,86m <sup>2</sup>  |
| 2. POKÓJ Z ANEKSEM | 16,86m <sup>2</sup> |
| 3. POKÓJ           | 8,08m <sup>2</sup>  |
| 4. POKÓJ           | 9,82m <sup>2</sup>  |
| 5. ŁAZIENKA        | 2,86m <sup>2</sup>  |
| BALKON             | ~3,75m <sup>2</sup> |

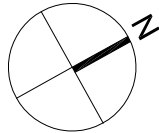


RZUT MIESZKANIA

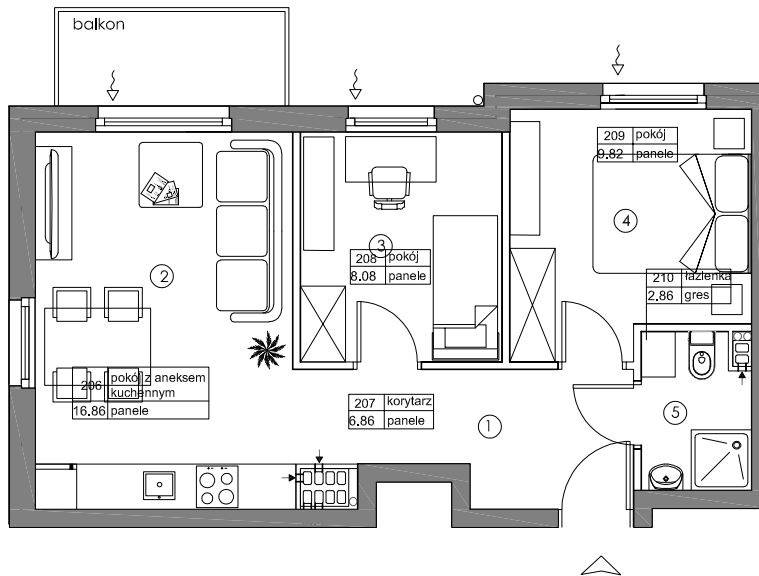

ZAGOSPODAROWANIE TERENU

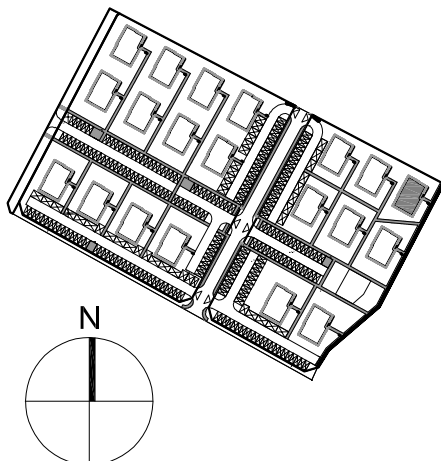

LOKALIZACJA W BUDYNKU

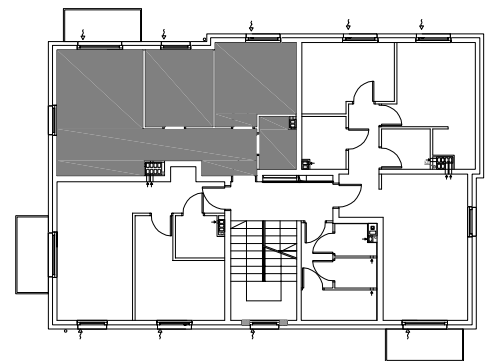

SKALA 1:100



Niniejsza broszura nie stanowi oferty w rozumieniu przepisów Kodeksu Cywilnego. Podczas realizacji niektóre szczegóły mogą ulec zmianie. Aranżacja służy tylko do celów prezentacji, nie stanowi zobowiązania umownego.