

BUDYNEK D5

PIĘTRO II


MIESZKANIE M7

POWIERZCHNIA



35,46m²

POWIERZCHNIA DODATKOWA



- | | |
|--------------------|---------------------|
| 1. KORYTARZ | 5,09m ² |
| 2. POKÓJ Z ANEKSEM | 16,32m ² |
| 3. POKÓJ | 11,02m ² |
| 4. ŁAZIENKA | 3,03m ² |
| BALKON | ~3,75m ² |

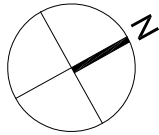



RZUT MIESZKANIA

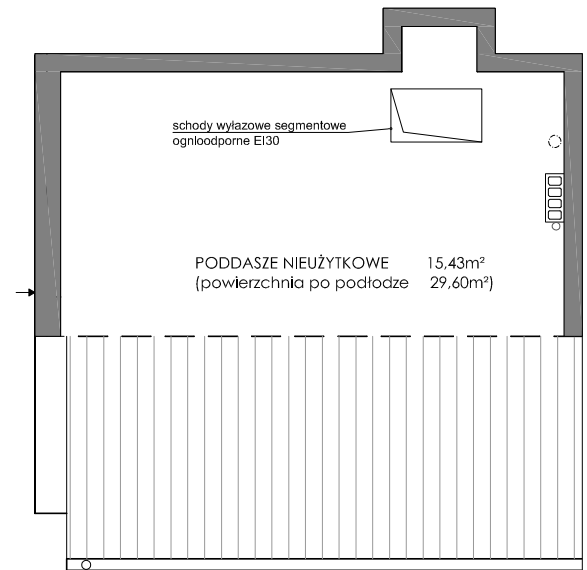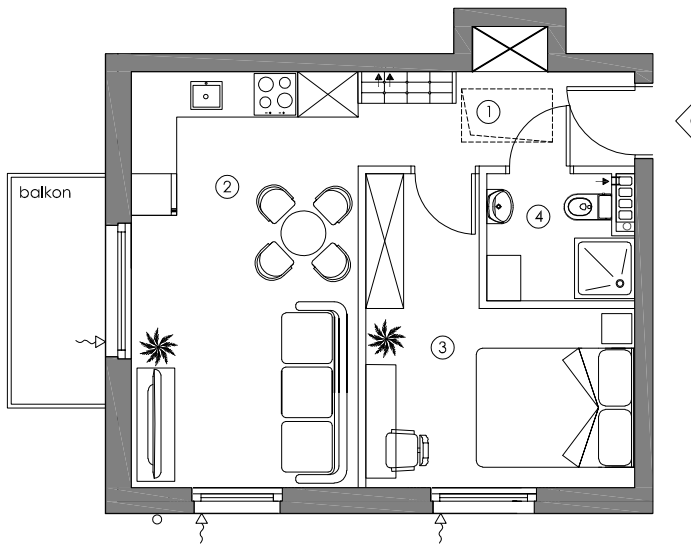

ZAGOSPODAROWANIE TERENU

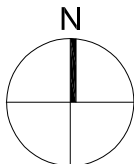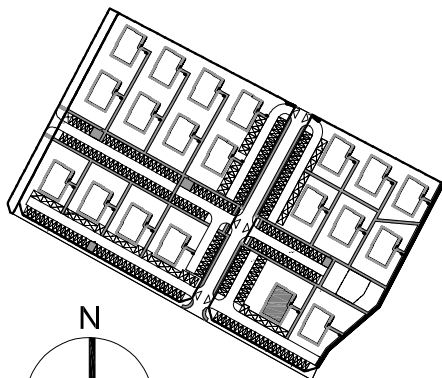

LOKALIZACJA W BUDYNKU

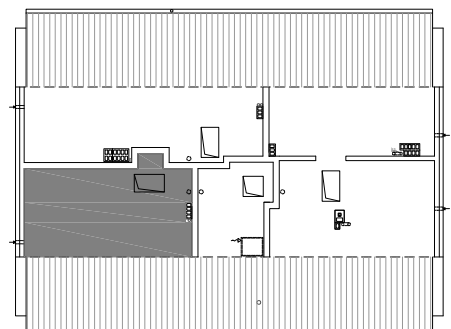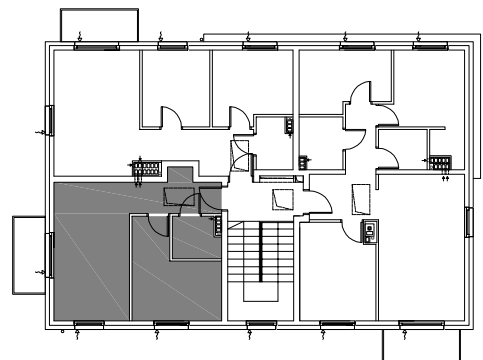

SKALA 1:100



Niniejsza broszura nie stanowi oferty w rozumieniu przepisów Kodeksu Cywilnego. Podczas realizacji niektóre szczegóły mogą ulec zmianie. Aranżacja służy tylko do celów prezentacji, nie stanowi zobowiązania umownego.