


LOKALIZACJA W BUDYNKU ZAGOSPODAROWANIE TERENU

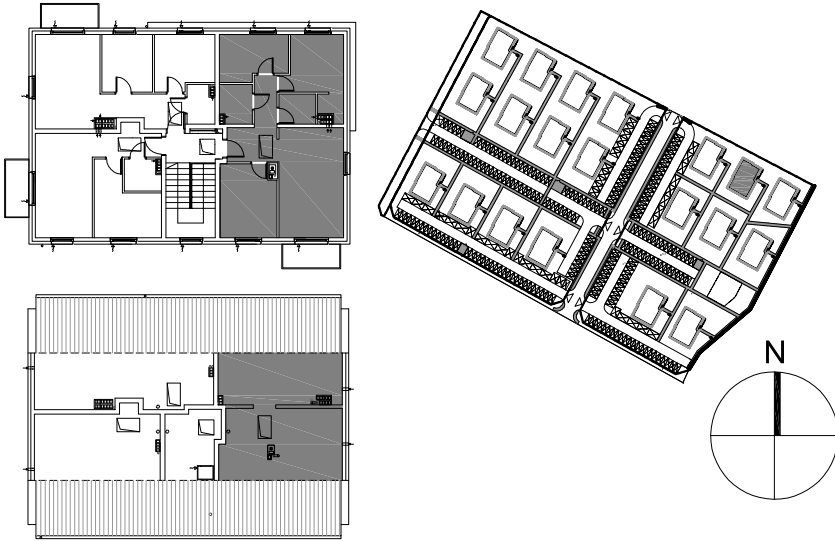

BUDYNEK C2

PIĘTRO II

MIESZKANIE M9




POWIERZCHNIA

64,68m²

POWIERZCHNIA DODATKOWA

1. KORYTARZ	8,16m ²
2. POKÓJ	11,28m ²
3. POKÓJ Z ANEKSEM	19,68m ²
4. POKÓJ	10,78m ²
5. POKÓJ	8,25m ²
6. ŁAZIENKA	3,46m ²
7. GARDEROBA	3,07m ²
BALKON	-3,75m ²

RZUT MIESZKANIA

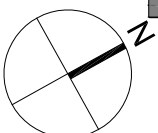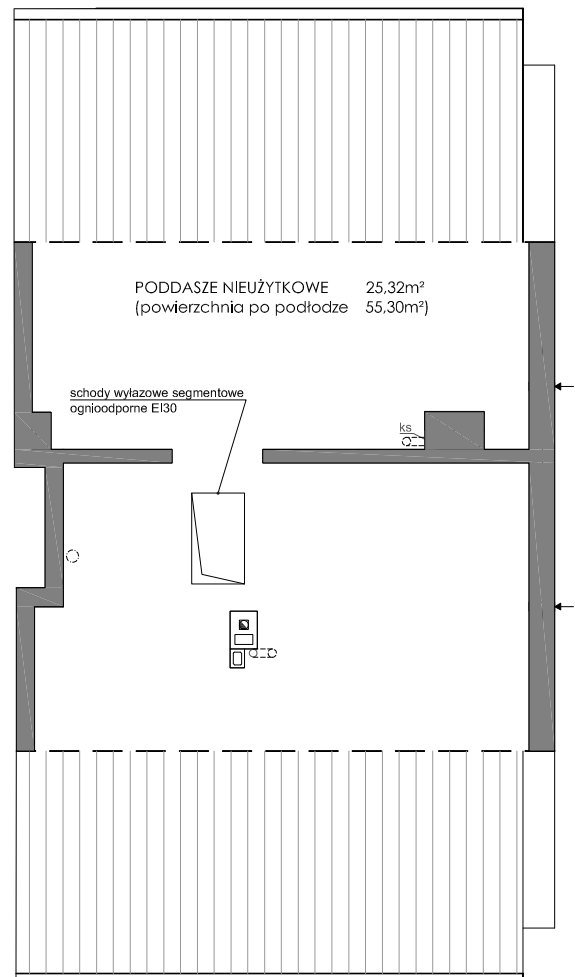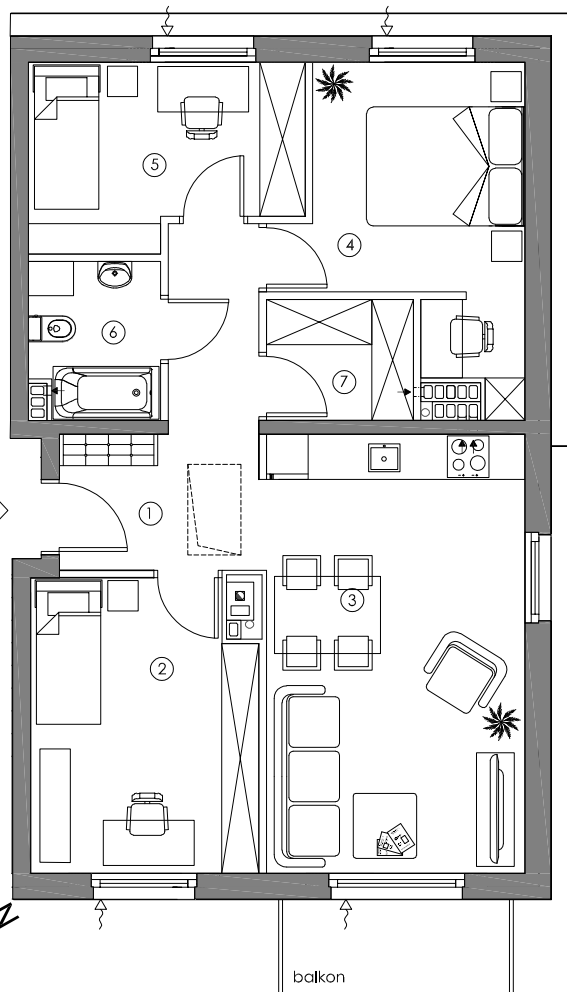

SKALA 1:100



Niniejsza broszura nie stanowi oferty w rozumieniu przepisów Kodeksu Cywilnego. Podczas realizacji niektóre szczegóły mogą ulec zmianie. Aranżacja służy tylko do celów prezentacji, nie stanowi zobowiązania umownego.