

PARTER


MIESZKANIE M2

POWIERZCHNIA


31,92m²

- | | |
|--------------------|---------------------|
| 1. KORYTARZ | 3,85m ² |
| 2. POKÓJ Z ANEKSEM | 15,40m ² |
| 3. POKÓJ | 9,85m ² |
| 4. ŁAZIENKA | 2,82m ² |



RZUT MIESZKANIA

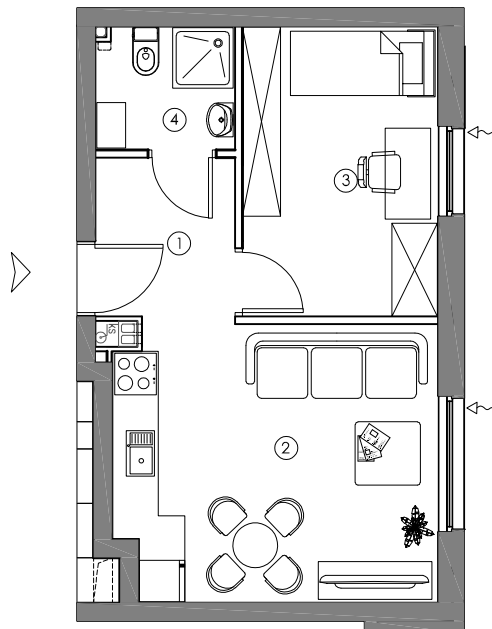

LOKALIZACJA W BUDYNKU

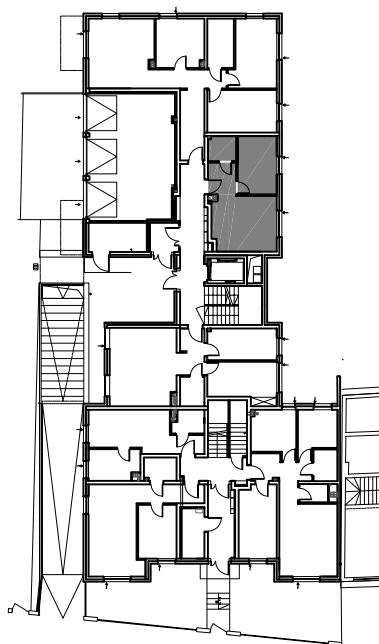

ZAGOSPODAROWANIE TERENU

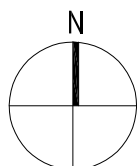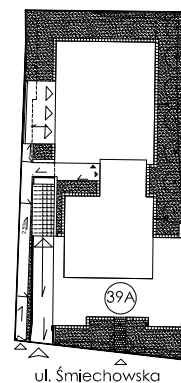

SKALA 1:100



Niniejsza broszura nie stanowi oferty w rozumieniu przepisów Kodeksu Cywilnego. Podczas realizacji niektóre szczegóły mogą ulec zmianie. Aranżacja służy tylko do celów prezentacji, nie stanowi zobowiązania umownego.