


RZUT MIESZKANIA

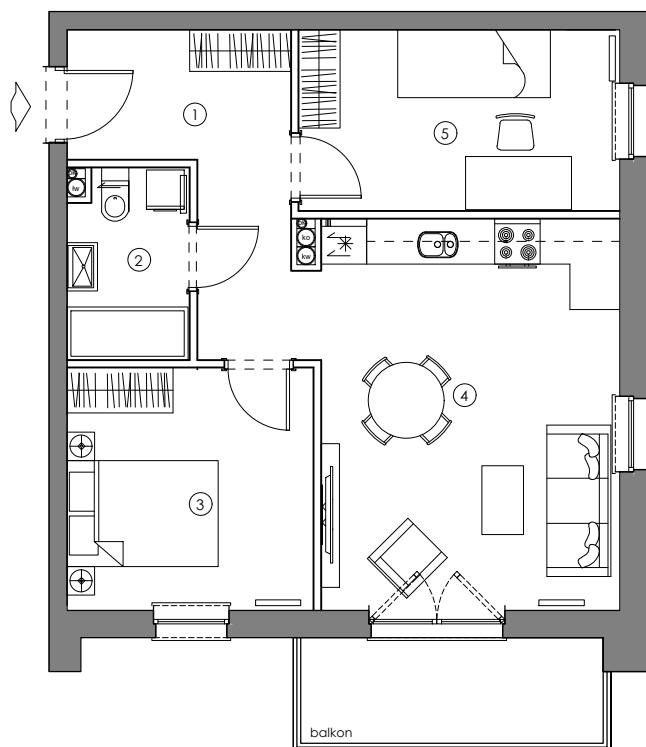

BUDYNEK NR 2


PIĘTRO II

MIESZKANIE M12



POWIERZCHNIA  
52.97 m<sup>2</sup>

POWIERZCHNIA  
DODATKOWA


1.	KORYTARZ	8.65 m <sup>2</sup>
2.	ŁAZIENKA	3.86 m <sup>2</sup>
3.	POKÓJ	10.27 m <sup>2</sup>
4.	SALON Z ANEKSEM	20.19 m <sup>2</sup>
5.	POKÓJ	10.00 m <sup>2</sup>
	BALKON	6.25 m <sup>2</sup>

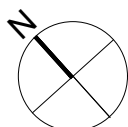

ZAGOSPODAROWANIE TERENU

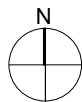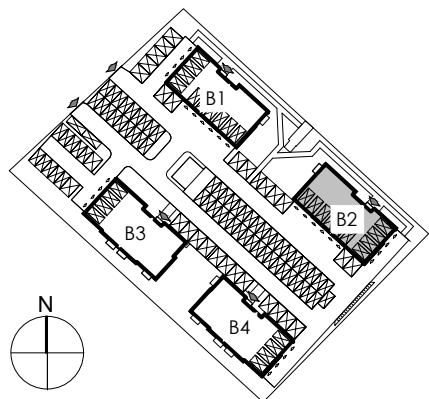

LOKALIZACJA W BUDYNKU

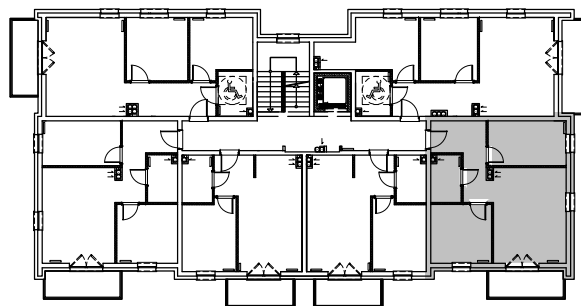

SKALA 1:100

0 1 2 3 4 5m

Niniejsza broszura nie stanowi oferty w rozumieniu przepisów Kodeksu Cywilnego. Podczas realizacji niektóre szczegóły mogą ulec zmianie. Aranżacja służy tylko do celów prezentacji, nie stanowi zobowiązania umownego.