


RZUT MIESZKANIA

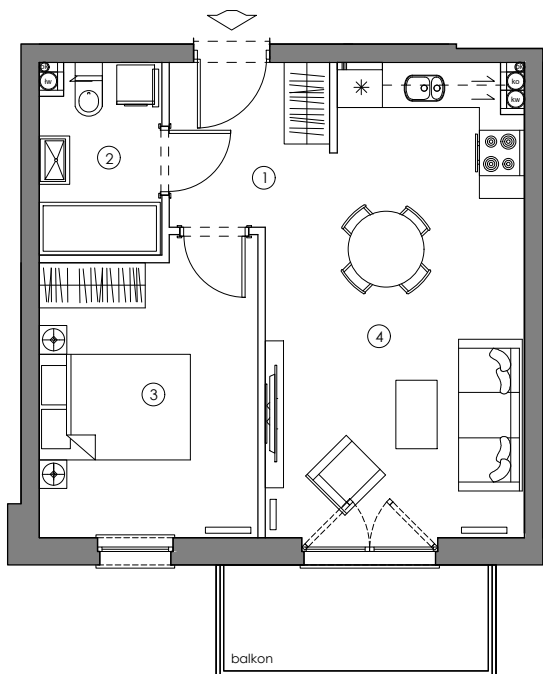

BUDYNEK NR 3


PIĘTRO III

MIESZKANIE M18



POWIERZCHNIA  
38.24 m<sup>2</sup>

POWIERZCHNIA  
DODATKOWA


1.	KORYTARZ	4.10 m <sup>2</sup>
2.	ŁAZIENKA	3.86 m <sup>2</sup>
3.	POKÓJ	10.75 m <sup>2</sup>
4.	SALON Z ANEKSEM	19.53 m <sup>2</sup>
	BALKON	5.55 m <sup>2</sup>

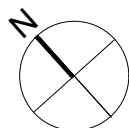

ZAGOSPODAROWANIE TERENU

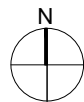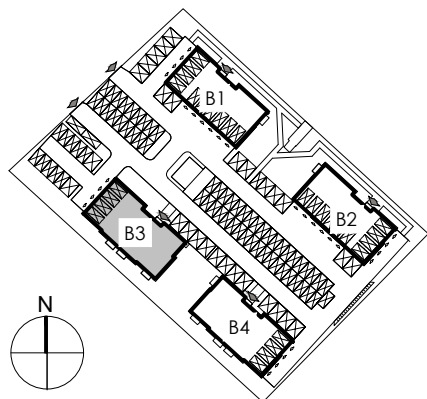

LOKALIZACJA W BUDYNKU

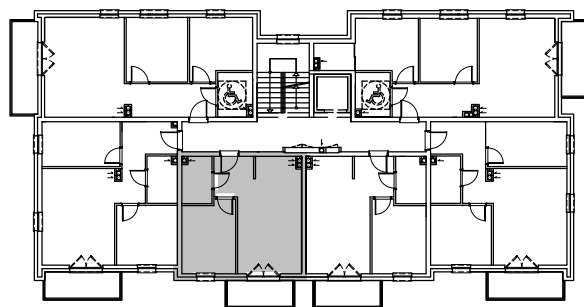

SKALA 1:100

0 1 2 3 4 5m

Niniejsza broszura nie stanowi oferty w rozumieniu przepisów Kodeksu Cywilnego. Podczas realizacji niektóre szczegóły mogą ulec zmianie. Aranżacja służy tylko do celów prezentacji, nie stanowi zobowiązania umownego.