

2 PIĘTRO


MIESZKANIE M20

POWIERZCHNIA


54,18m<sup>2</sup>

1. KORYTARZ	9,91m <sup>2</sup>
2. POKÓJ Z ANEKSEM	18,08m <sup>2</sup>
3. POKÓJ	7,87m <sup>2</sup>
4. POKÓJ	11,63m <sup>2</sup>
5. ŁAZIENKA	4,41m <sup>2</sup>
6. SPIŻARNIA	2,28m <sup>2</sup>



RZUT MIESZKANIA

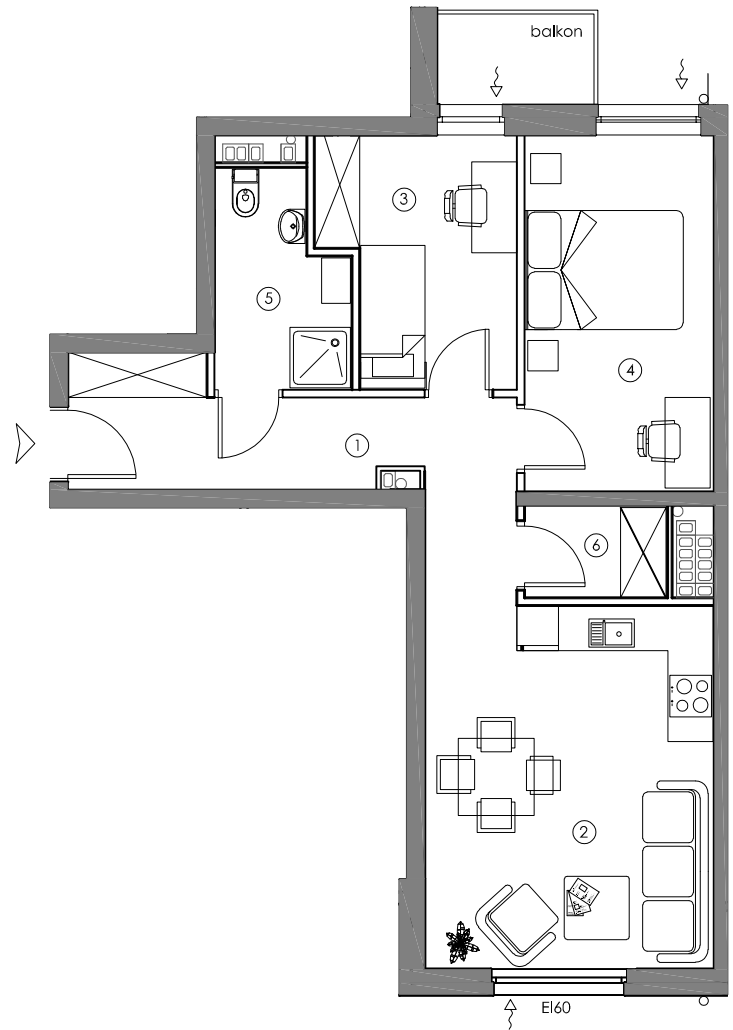

LOKALIZACJA W BUDYNKU

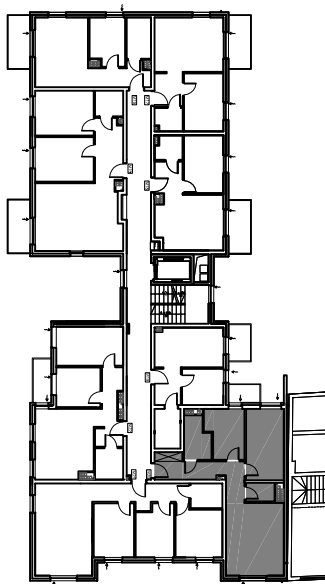

ZAGOSPODAROWANIE TERENU

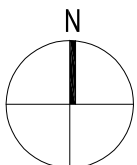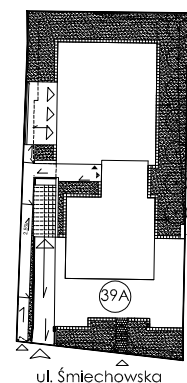

SKALA 1:100

0 1 2 3 4 5m

\*Okno w klasie EI60, rozwiernie wyposażone w samozamykacz

Niniejsza broszura nie stanowi oferty w rozumieniu przepisów Kodeksu Cywilnego. Podczas realizacji niektóre szczegóły mogą ulec zmianie. Aranżacja służy tylko do celów prezentacji, nie stanowi zobowiązania umownego.