

RZUT MIESZKANIA

BUDYNEK NR 2


PIĘTRO II

MIESZKANIE M8

POWIERZCHNIA
 56.51 m²



POWIERZCHNIA
 DODATKOWA

1.	KORYTARZ	8.02 m ²
2.	ŁAZIENKA	4.24 m ²
3.	POKÓJ	10.25 m ²
4.	POKÓJ	11.22 m ²
5.	SALON Z ANEKSEM	22.78 m ²
	BALKON	6.28 m ²

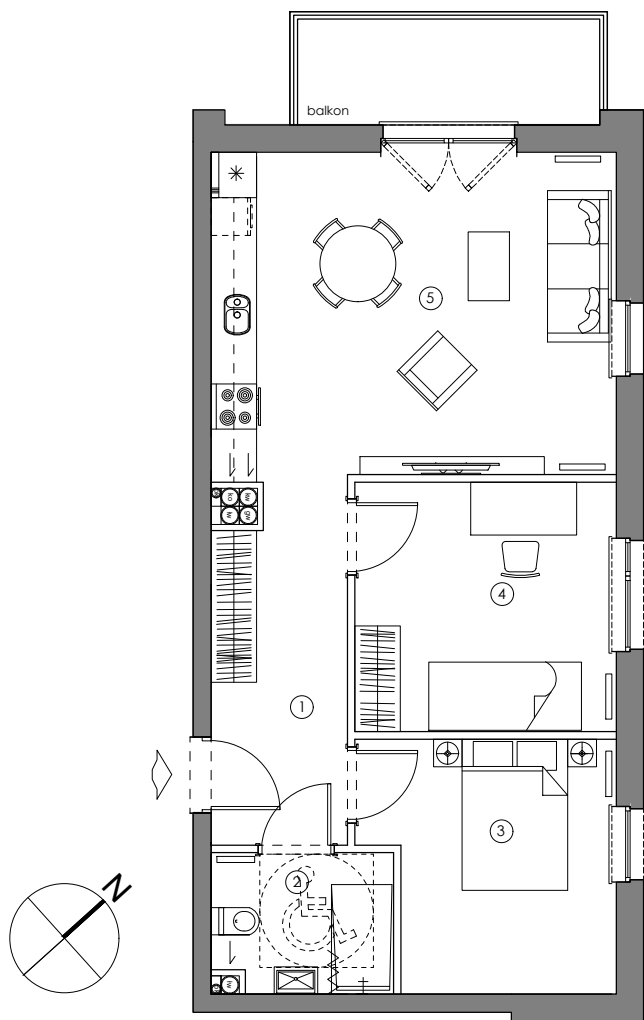

ZAGOSPODAROWANIE TERENU

LOKALIZACJA W BUDYNKU

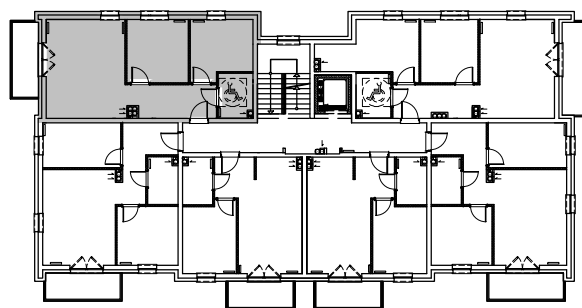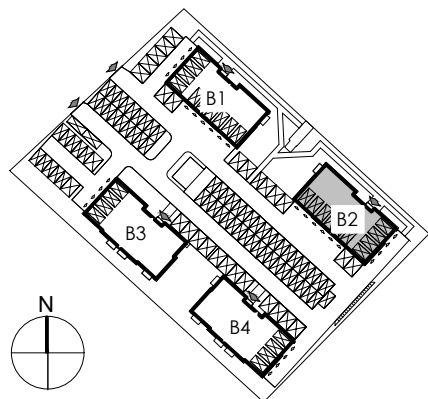

SKALA 1:100

0 1 2 3 4 5m

Mieszkanie przystosowane dla osób niepełnosprawnych. Otwory drzwiowe o szerokości 100 cm.

Niniejsza broszura nie stanowi oferty w rozumieniu przepisów Kodeksu Cywilnego. Podczas realizacji niektóre szczegóły mogą ulec zmianie. Aranżacja służy tylko do celów prezentacji, nie stanowi zobowiązania umownego.