



RZUT MIESZKANIA

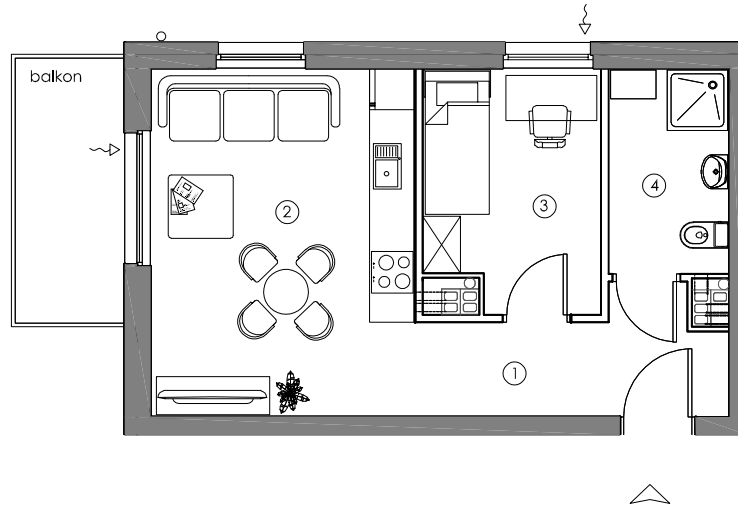

1 PIĘTRO

MIESZKANIE M8

LOKALIZACJA W BUDYNKU


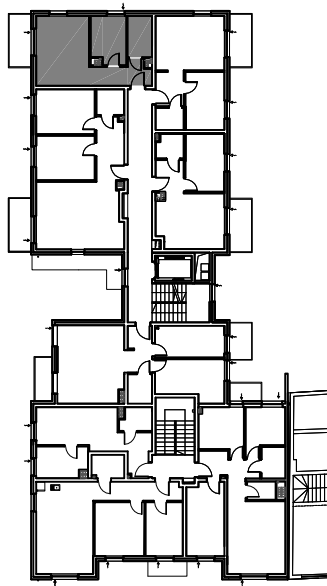


POWIERZCHNIA

**32,88m<sup>2</sup>**

1. KORYTARZ	5,65m <sup>2</sup>
2. POKÓJ Z ANEKSEM	15,84m <sup>2</sup>
3. POKÓJ	7,21m <sup>2</sup>
4. ŁAZIENKA	4,18m <sup>2</sup>

ZAGOSPODAROWANIE TERENU

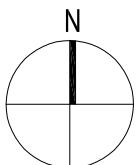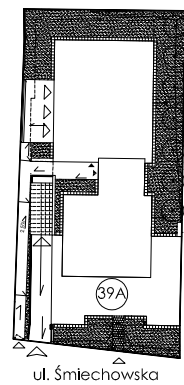

SKALA 1:100

0 1 2 3 4 5m

Niniejsza broszura nie stanowi oferty w rozumieniu przepisów Kodeksu Cywilnego. Podczas realizacji niektóre szczegóły mogą ulec zmianie. Aranżacja służy tylko do celów prezentacji, nie stanowi zobowiązania umownego.