

RZUT MIESZKANIA



BUDYNEK NR 4

PARTER

MIESZKANIE M4



POWIERZCHNIA
42.47 m²

1.	KORYTARZ	6.02 m ²
2.	ŁAZIENKA	4.11 m ²
3.	SALON Z ANEKSEM	23.38 m ²
4.	POKÓJ	8.96 m ²

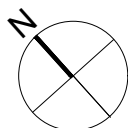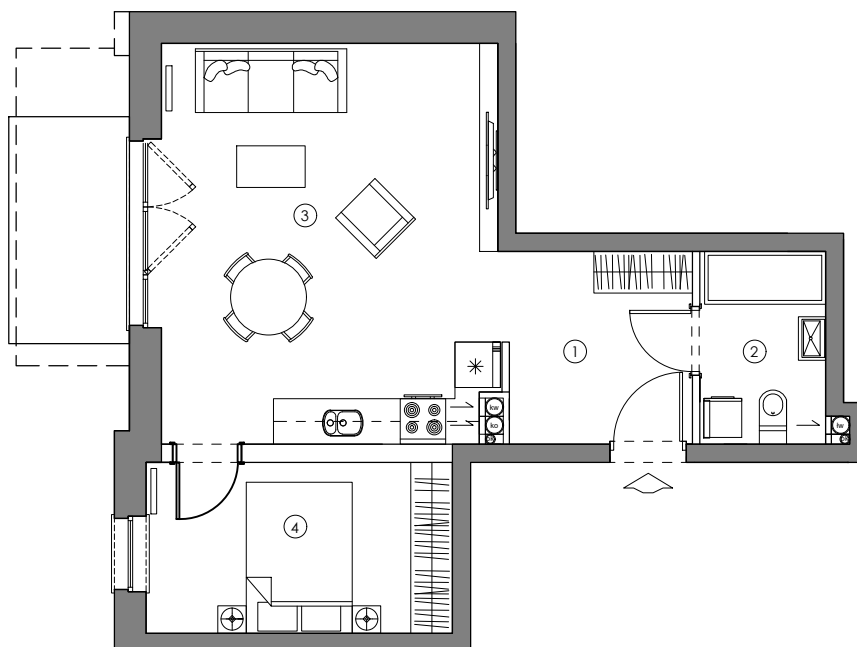

ZAGOSPODAROWANIE TERENU

LOKALIZACJA W BUDYNKU

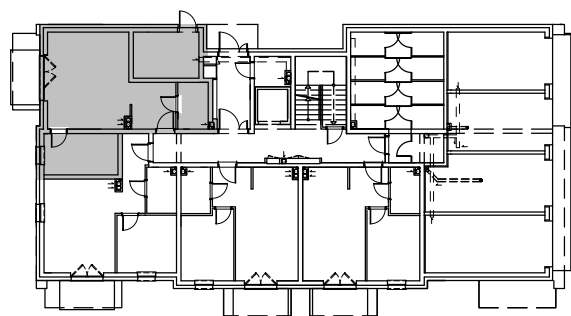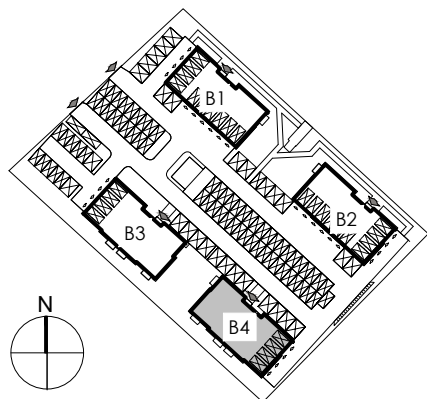

SKALA 1:100

0 1 2 3 4 5m

Niniejsza broszura nie stanowi oferty w rozumieniu przepisów Kodeksu Cywilnego. Podczas realizacji niektóre szczegóły mogą ulec zmianie. Aranżacja służy tylko do celów prezentacji, nie stanowi zobowiązania umownego.