


RZUT MIESZKANIA

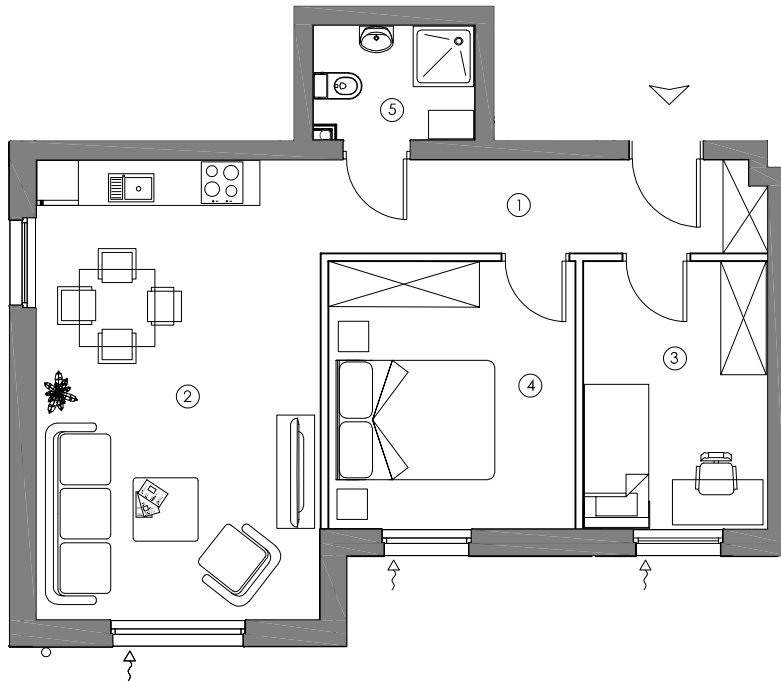

1 PIĘTRO


MIESZKANIE M13

POWIERZCHNIA



53,13m²

1. KORYTARZ	7,20m ²
2. POKÓJ Z ANEKSEM	22,68m ²
3. POKÓJ	8,61m ²
4. POKÓJ	11,56m ²
5. ŁAZIENKA	3,08m ²

LOKALIZACJA W BUDYNKU

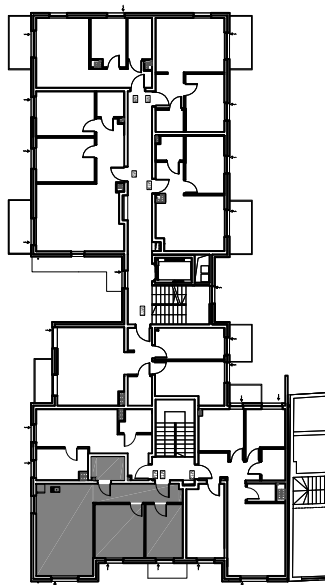

ZAGOSPODAROWANIE TERENU

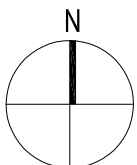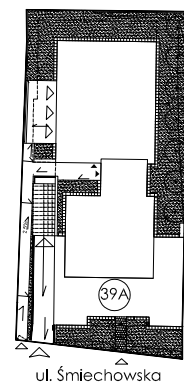

SKALA 1:100

0 1 2 3 4 5m

Niniejsza broszura nie stanowi oferty w rozumieniu przepisów Kodeksu Cywilnego. Podczas realizacji niektóre szczegóły mogą ulec zmianie. Aranżacja służy tylko do celów prezentacji, nie stanowi zobowiązania umownego.