

BUDYNEK C3

PIĘTRO I

MIESZKANIE M6



POWIERZCHNIA

54,55m²


POWIERZCHNIA DODATKOWA

1. KORYTARZ	6,12m ²
2. POKÓJ Z ANEKSEM	19,40m ²
3. POKÓJ	13,12m ²
4. POKÓJ	9,34m ²
5. ŁAZIENKA	3,50m ²
6. GARDEROBA	3,07m ²
BALKON	~3,75m ²


RZUT MIESZKANIA

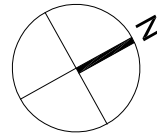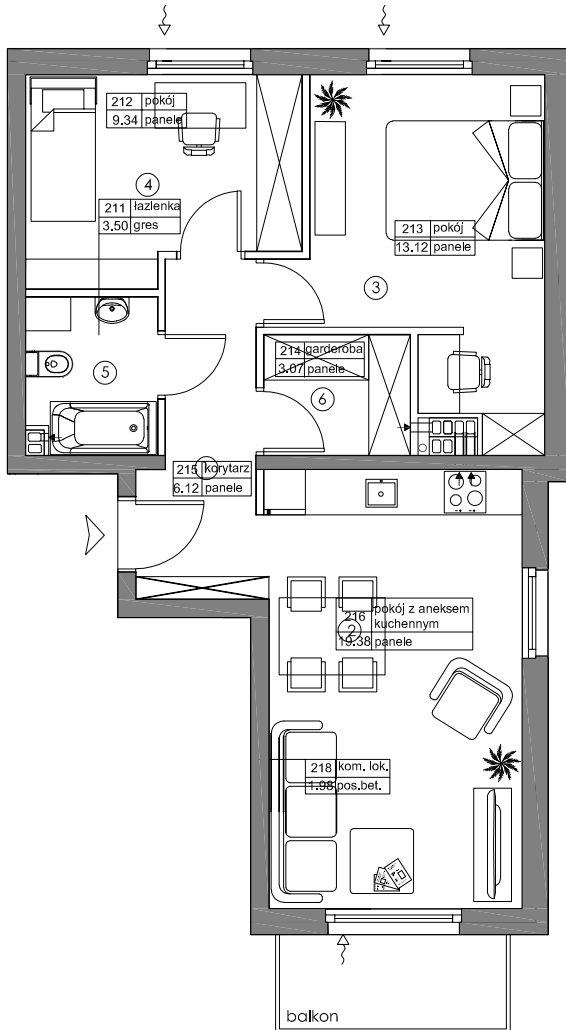

ZAGOSPODAROWANIE TERENU

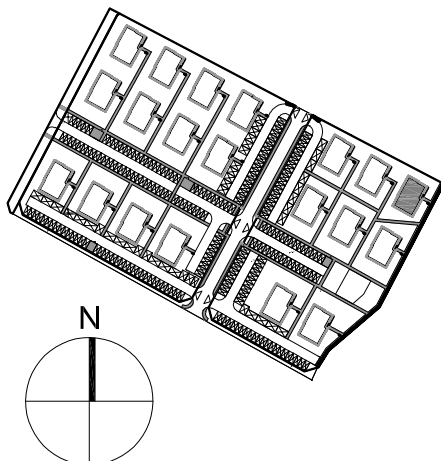

LOKALIZACJA W BUDYNKU

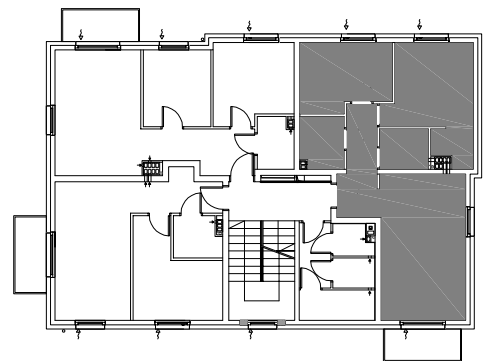

SKALA 1:100



Niniejsza broszura nie stanowi oferty w rozumieniu przepisów Kodeksu Cywilnego. Podczas realizacji niektóre szczegóły mogą ulec zmianie. Aranżacja służy tylko do celów prezentacji, nie stanowi zobowiązania umownego.