
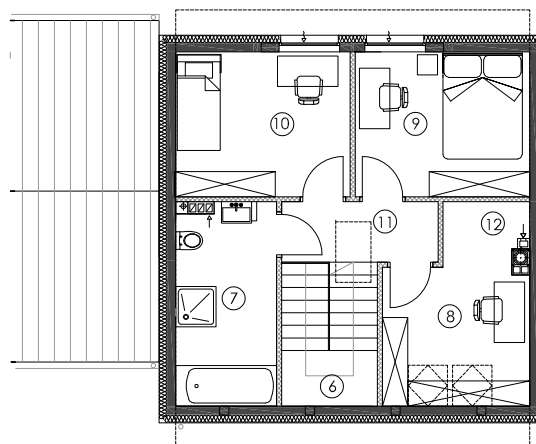


RZUT MIESZKANIA

PARTER

PODDASZE

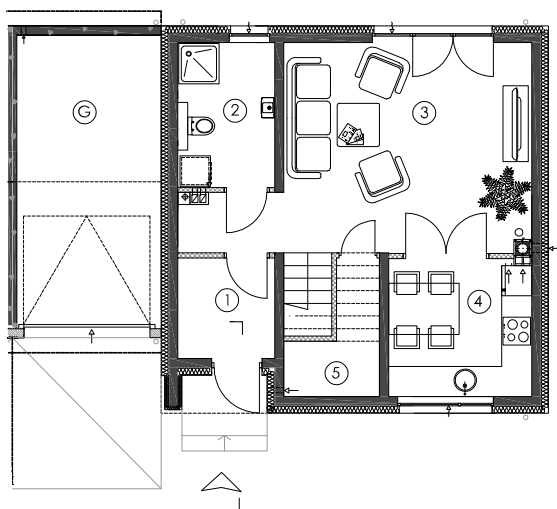

BUDYNEK B LOKAL 2



POWIERZCHNIA
83,0m²

1. WIATROŁAP	3,74m ²
2. KOTŁOWNIA	5,40m ²
3. SALON	22,47m ²
4. KUCHNIA	7,57m ²
5. SCHÓWEK W ŚCIANIE	0,73m ²
6. SCHODY	5,39m ²
7. ŁAZIENKA	6,93m ²
8. GABINET	6,70m ²
9. POKÓJ	9,20m ²
10. POKÓJ	9,20m ²
11. KORYTARZ	3,72m ²
12. SZAFKA W ŚCIANIE	1,95m ²
G. GARAŻ	16,34m ²
OGRÓD	~215m ²

POWIERZCHNIA GARAŻU

POWIERZCHNIA DODATKOWA

ZAGOSPODAROWANIE TERENU

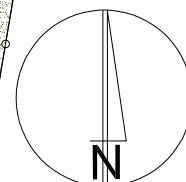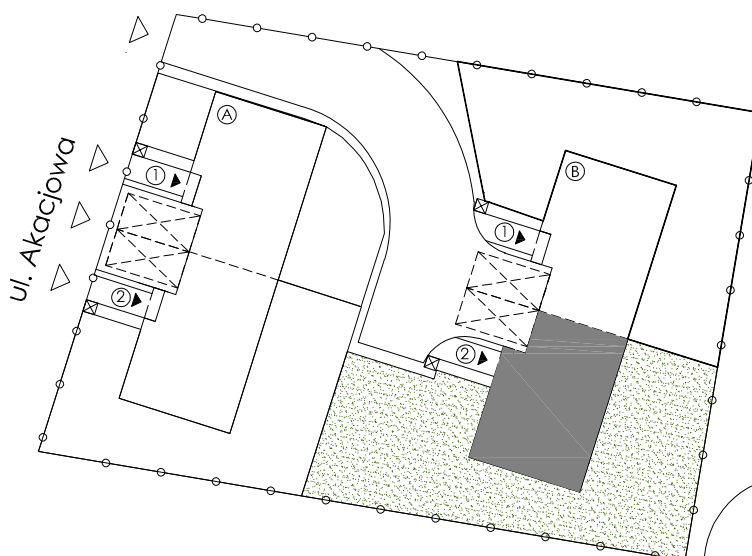

SKALA 1:100



Niniejsza broszura nie stanowi oferty w rozumieniu przepisów Kodeksu Cywilnego. Podczas realizacji niektóre szczegóły mogą ulec zmianie. Aranżacja służy tylko do celów prezentacji, nie stanowi zobowiązania umownego.