


RZUT MIESZKANIA

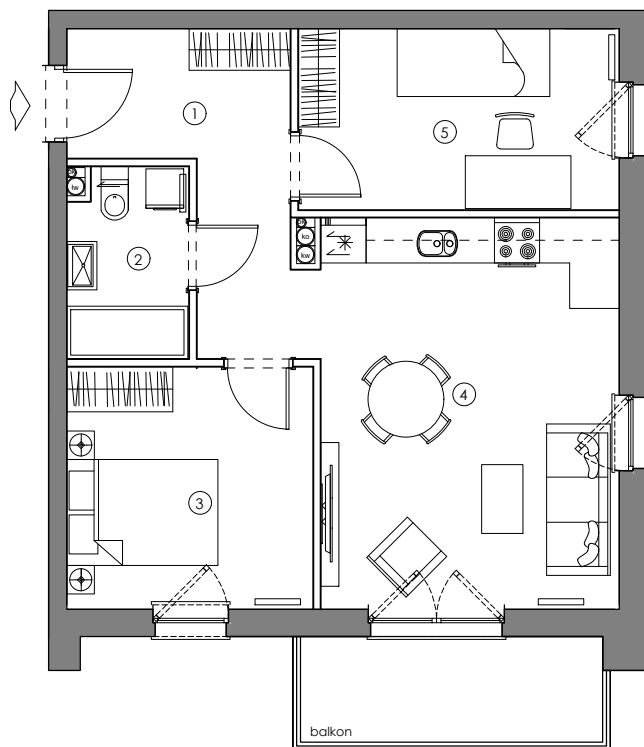

BUDYNEK NR 1


PIĘTRO II

MIESZKANIE M12


POWIERZCHNIA
 52.97 m²

POWIERZCHNIA
 DODATKOWA


1. KORYTARZ	8.65 m ²
2. ŁAZIENKA	3.86 m ²
3. POKÓJ	10.27 m ²
4. SALON Z ANEKSEM	20.19 m ²
5. POKÓJ	10.00 m ²
BALKON	6.25 m ²

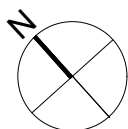

ZAGOSPODAROWANIE TERENU

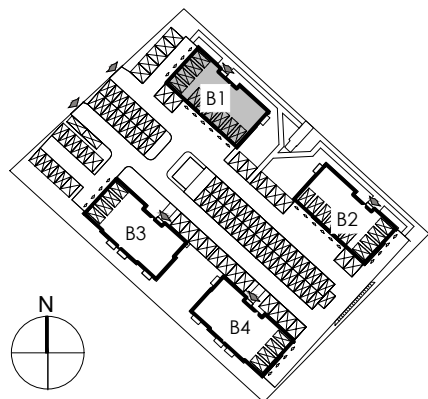

LOKALIZACJA W BUDYNKU

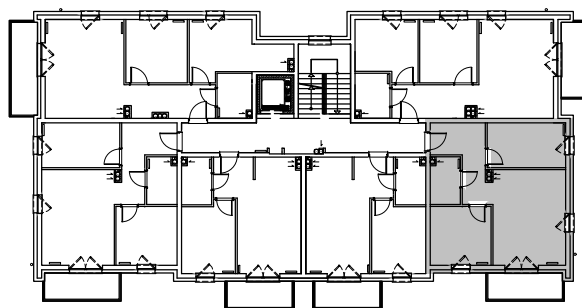

SKALA 1:100



Niniejsza broszura nie stanowi oferty w rozumieniu przepisów Kodeksu Cywilnego. Podczas realizacji niektóre szczegóły mogą ulec zmianie. Aranżacja służy tylko do celów prezentacji, nie stanowi zobowiązania umownego.