


### RZUT MIESZKANIA

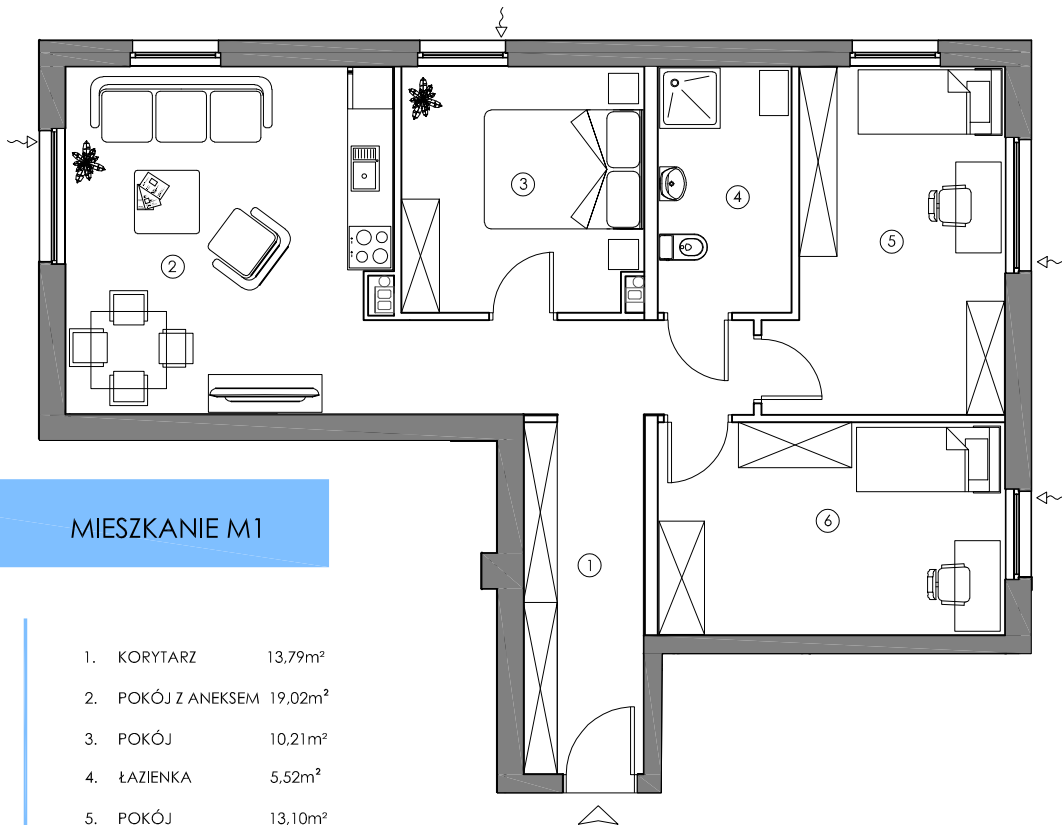

PARTER

MIESZKANIE M1


POWIERZCHNIA

**74,47m<sup>2</sup>**



POWIERZCHNIA DODATKOWA

1. KORYTARZ	13,79m <sup>2</sup>
2. POKÓJ Z ANEKSEM	19,02m <sup>2</sup>
3. POKÓJ	10,21m <sup>2</sup>
4. ŁAZIENKA	5,52m <sup>2</sup>
5. POKÓJ	13,10m <sup>2</sup>
6. POKÓJ	12,83m <sup>2</sup>
OGRÓD	~120m <sup>2</sup>

### LOKALIZACJA W BUDYNKU

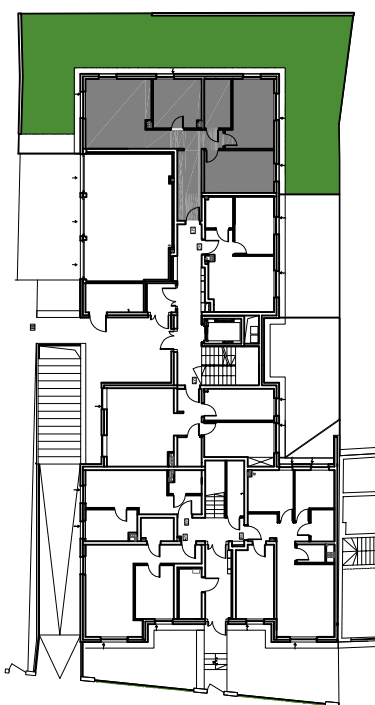

### ZAGOSPODAROWANIE TERENU

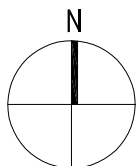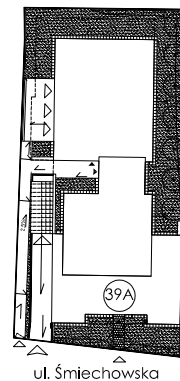

SKALA 1:100

0 1 2 3 4 5m

Niniejsza broszura nie stanowi oferty w rozumieniu przepisów Kodeksu Cywilnego. Podczas realizacji niektóre szczegóły mogą ulec zmianie. Aranżacja służy tylko do celów prezentacji, nie stanowi zobowiązania umownego.