


### RZUT MIESZKANIA

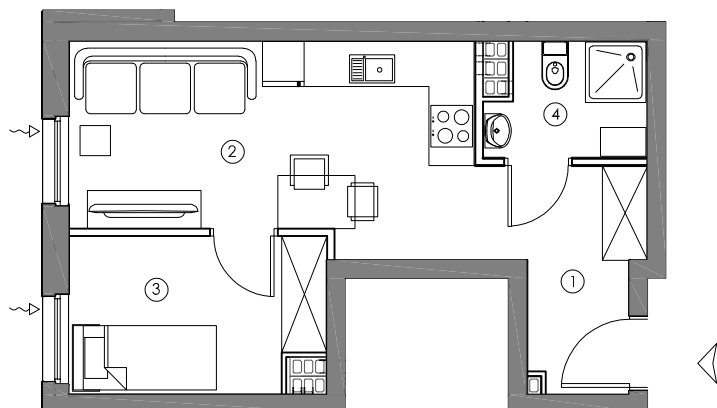

1 PIĘTRO


MIESZKANIE M14

POWIERZCHNIA



28,67m<sup>2</sup>

1. KORYTARZ	7,39m <sup>2</sup>
2. POKÓJ Z ANEKSEM	11,64m <sup>2</sup>
3. POKÓJ	6,75m <sup>2</sup>
4. ŁAZIENKA	2,89m <sup>2</sup>

### LOKALIZACJA W BUDYNKU

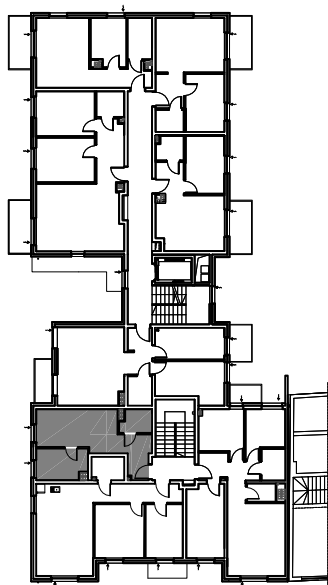

### ZAGOSPODAROWANIE TERENU

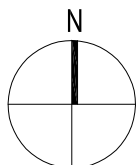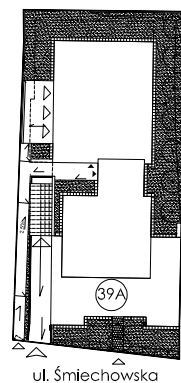

SKALA 1:100

0 1 2 3 4 5m

Niniejsza broszura nie stanowi oferty w rozumieniu przepisów Kodeksu Cywilnego. Podczas realizacji niektóre szczegóły mogą ulec zmianie. Aranżacja służy tylko do celów prezentacji, nie stanowi zobowiązania umownego.