

BUDYNEK B6

PIĘTRO I


MIESZKANIE M5

POWIERZCHNIA


44,48m<sup>2</sup>

POWIERZCHNIA DODATKOWA



1. KORYTARZ	6,86m <sup>2</sup>
2. POKÓJ Z ANEKSEM	16,86m <sup>2</sup>
3. POKÓJ	8,08m <sup>2</sup>
4. POKÓJ	9,82m <sup>2</sup>
5. ŁAZIENKA	2,86m <sup>2</sup>
BALKON	~3,75m <sup>2</sup>

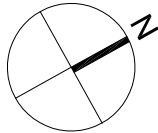


RZUT MIESZKANIA

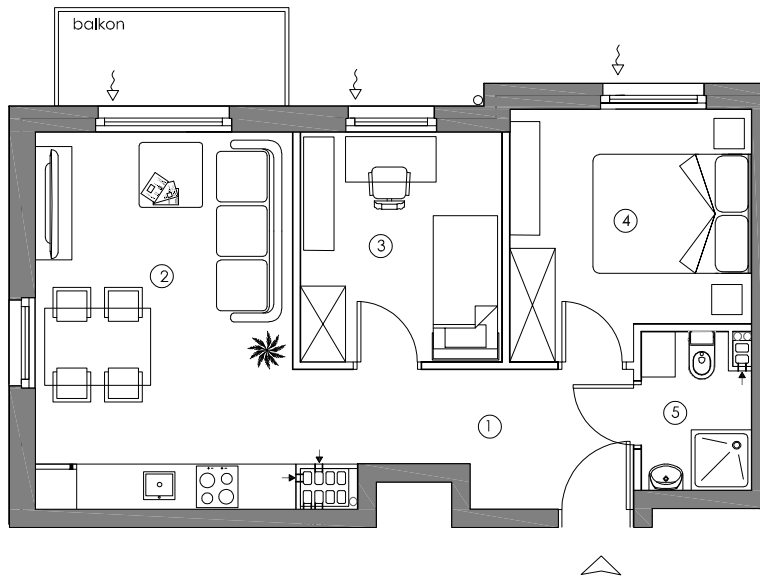

ZAGOSPODAROWANIE TERENU

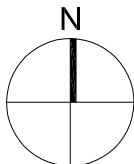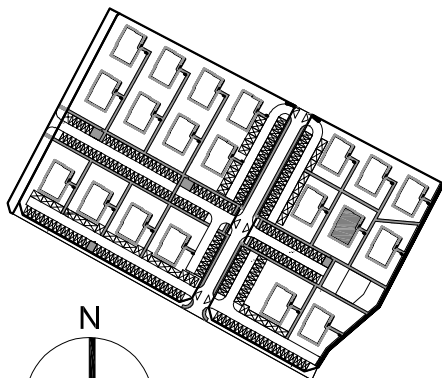

LOKALIZACJA W BUDYNKU

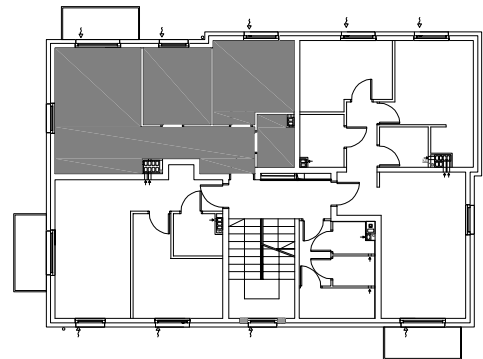

SKALA 1:100

0 1 2 3 4 5m

Niniejsza broszura nie stanowi oferty w rozumieniu przepisów Kodeksu Cywilnego. Podczas realizacji niektóre szczegóły mogą ulec zmianie. Aranżacja służy tylko do celów prezentacji, nie stanowi zobowiązania umownego.