


RZUT MIESZKANIA

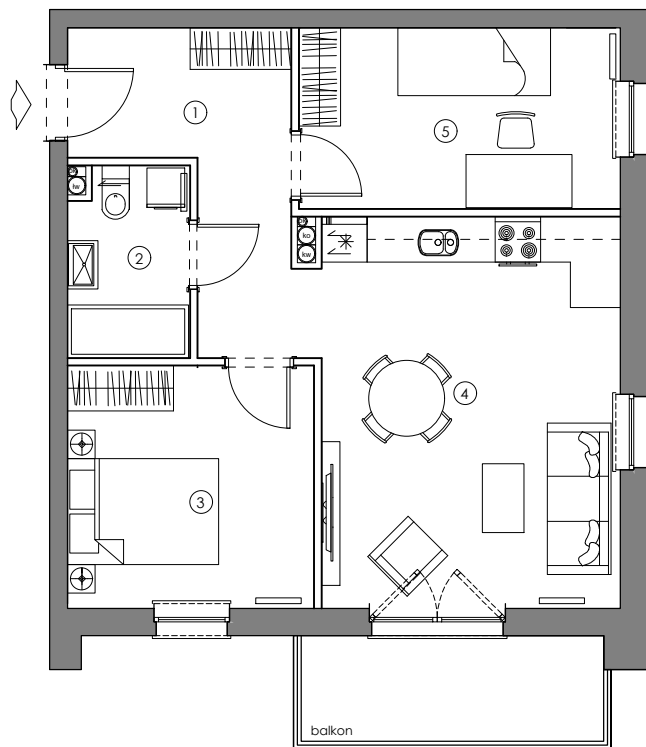

BUDYNEK NR 2


PIĘTRO III

MIESZKANIE M18



POWIERZCHNIA
 52.97 m²

POWIERZCHNIA
 DODATKOWA


1.	KORYTARZ	8.65 m ²
2.	ŁAZIENKA	3.86 m ²
3.	POKÓJ	10.27 m ²
4.	SALON Z ANEKSEM	20.19 m ²
5.	POKÓJ	10.00 m ²
	BALKON	6.25 m ²

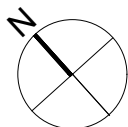

ZAGOSPODAROWANIE TERENU

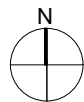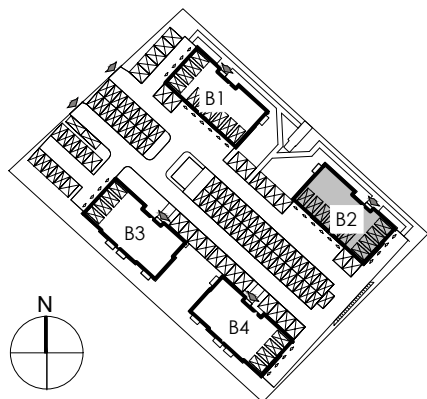

LOKALIZACJA W BUDYNKU

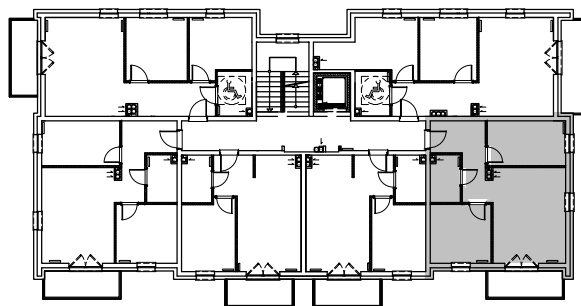

SKALA 1:100

0 1 2 3 4 5m

Niniejsza broszura nie stanowi oferty w rozumieniu przepisów Kodeksu Cywilnego. Podczas realizacji niektóre szczegóły mogą ulec zmianie. Aranżacja służy tylko do celów prezentacji, nie stanowi zobowiązania umownego.