
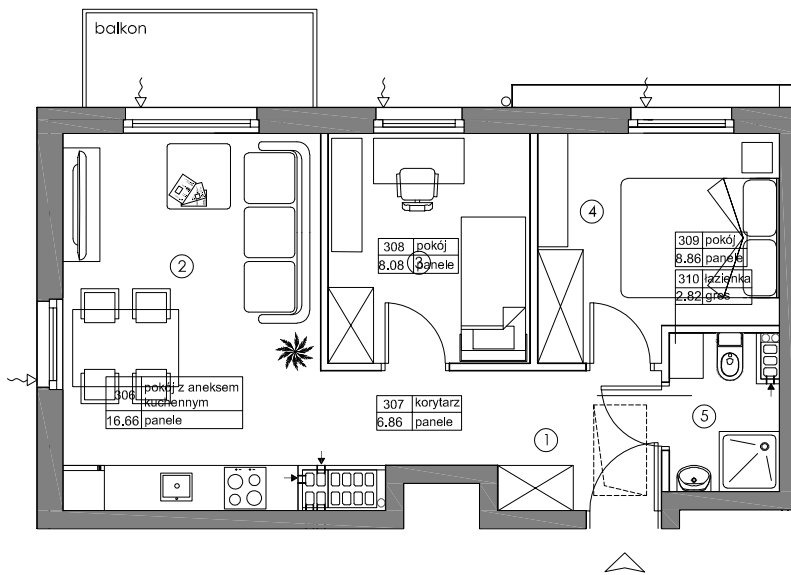


BUDYNEK C3

PIĘTRO II

MIESZKANIE M8

RZUT MIESZKANIA

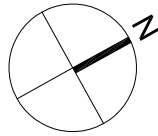



POWIERZCHNIA

43,28m²




POWIERZCHNIA DODATKOWA

1. KORYTARZ	6,86m ²
2. POKÓJ Z ANEKSEM	16,66m ²
3. POKÓJ	8,08m ²
4. POKÓJ	8,86m ²
5. ŁAZIENKA	2,82m ²
BALKON	~3,75m ²

LOKALIZACJA W BUDYNKU

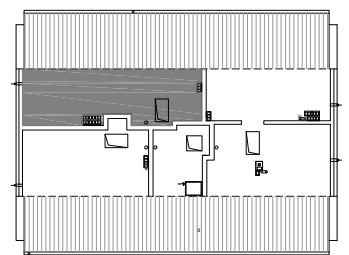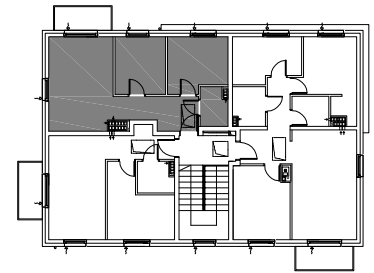

ZAGOSPODAROWANIE TERENU

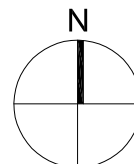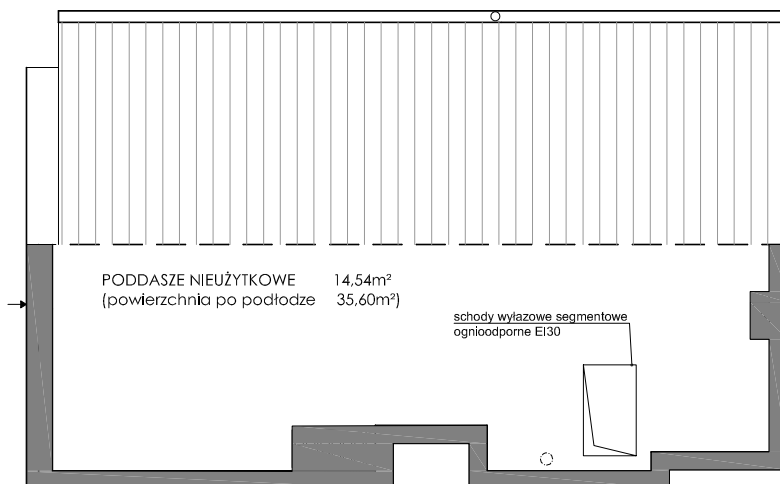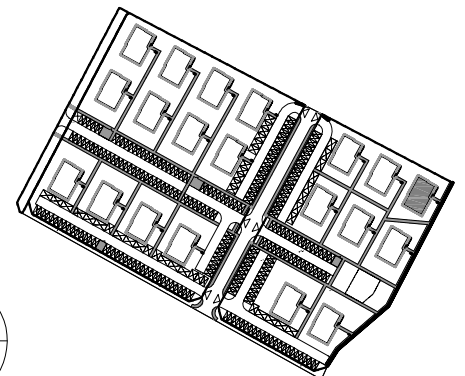

SKALA 1:100



Niniejsza broszura nie stanowi oferty w rozumieniu przepisów Kodeksu Cywilnego. Podczas realizacji niektóre szczegóły mogą ulec zmianie. Aranżacja służy tylko do celów prezentacji, nie stanowi zobowiązania umownego.