



RZUT MIESZKANIA


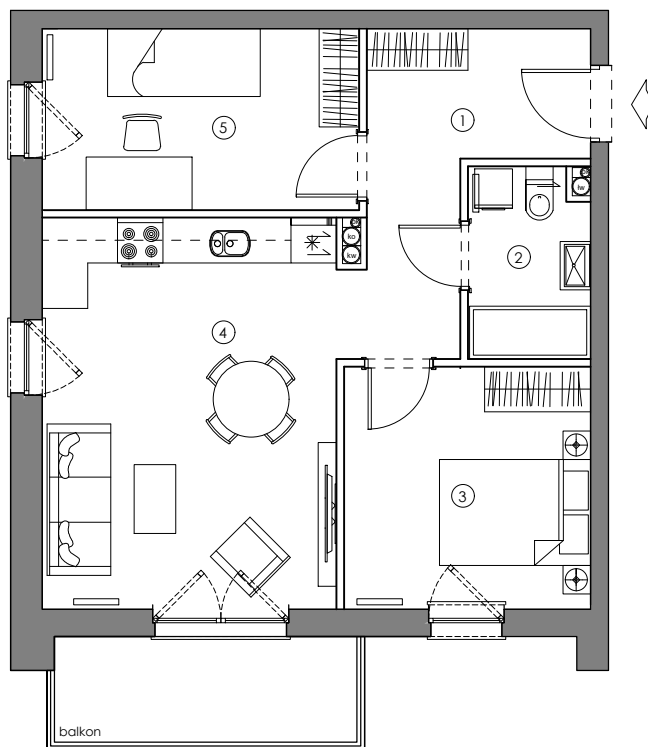


BUDYNEK NR 1


PIĘTRO I		MIESZKANIE M3	
POWIERZCHNIA 52.52 m <sup>2</sup>	1.	KORYTARZ	8.65 m <sup>2</sup>
	2.	ŁAZIENKA	3.86 m <sup>2</sup>
POWIERZCHNIA DODATKOWA	3.	POKÓJ	10.27 m <sup>2</sup>
	4.	SALON Z ANEKSEM	19.88 m <sup>2</sup>
	5.	POKÓJ	9.86 m <sup>2</sup>
		BALKON	6.25 m <sup>2</sup>

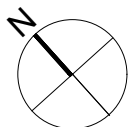

ZAGOSPODAROWANIE TERENU

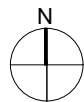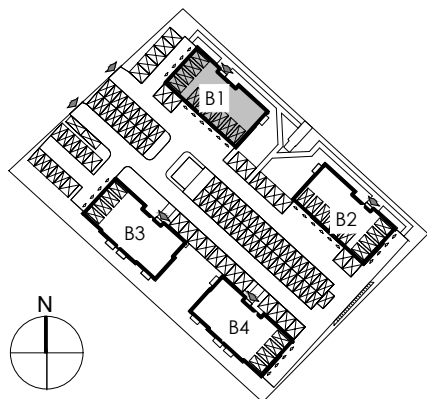

LOKALIZACJA W BUDYNKU

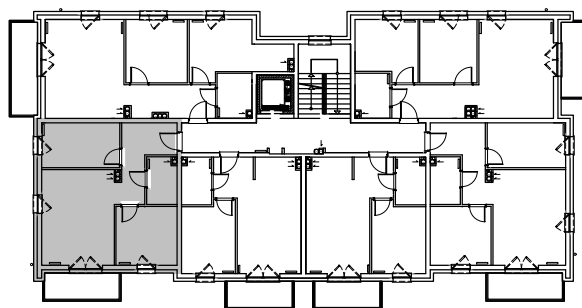

SKALA 1:100



Niniejsza broszura nie stanowi oferty w rozumieniu przepisów Kodeksu Cywilnego. Podczas realizacji niektóre szczegóły mogą ulec zmianie. Aranżacja służy tylko do celów prezentacji, nie stanowi zobowiązania umownego.