

BUDYNEK C1

PIĘTRO I

MIESZKANIE M6



POWIERZCHNIA

54,55m<sup>2</sup>


POWIERZCHNIA DODATKOWA

1. KORYTARZ	6,12m <sup>2</sup>
2. POKÓJ Z ANEKSEM	19,40m <sup>2</sup>
3. POKÓJ	13,12m <sup>2</sup>
4. POKÓJ	9,34m <sup>2</sup>
5. ŁAZIENKA	3,50m <sup>2</sup>
6. GARDEROBA	3,07m <sup>2</sup>
BALKON	~3,75m <sup>2</sup>


RZUT MIESZKANIA

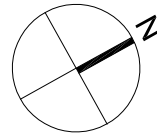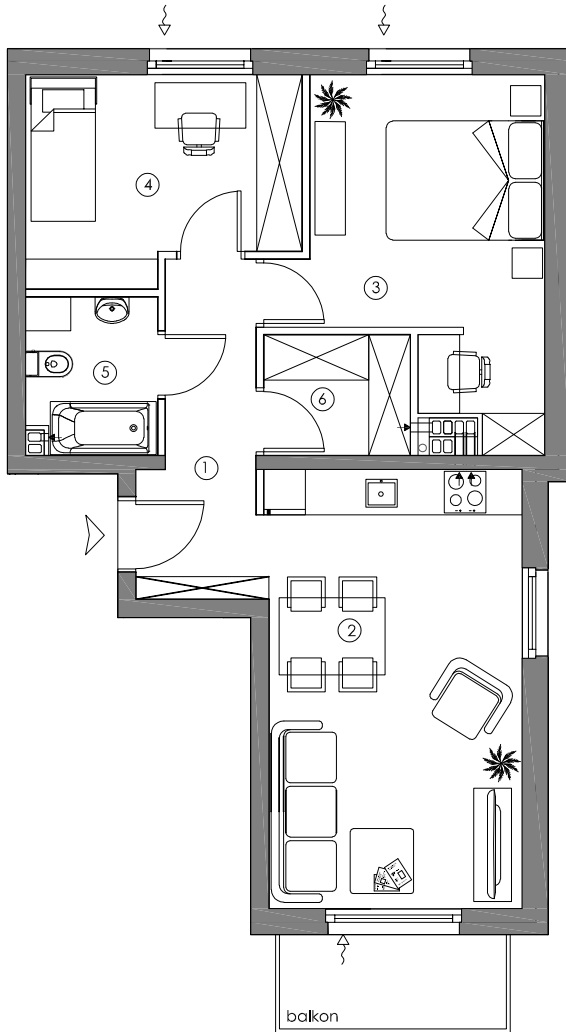

ZAGOSPODAROWANIE TERENU

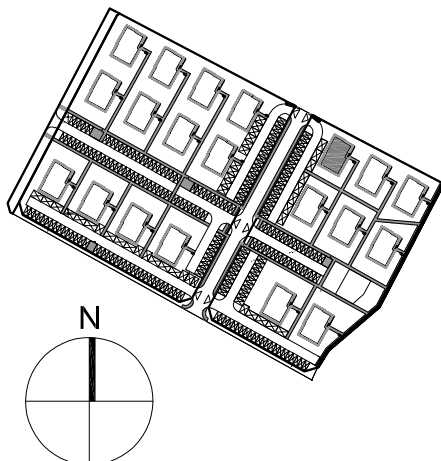

LOKALIZACJA W BUDYNKU

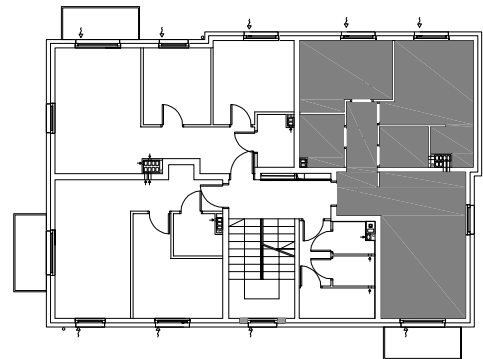

SKALA 1:100

0 1 2 3 4 5m

Niniejsza broszura nie stanowi oferty w rozumieniu przepisów Kodeksu Cywilnego. Podczas realizacji niektóre szczegóły mogą ulec zmianie. Aranżacja służy tylko do celów prezentacji, nie stanowi zobowiązania umownego.