



RZUT MIESZKANIA

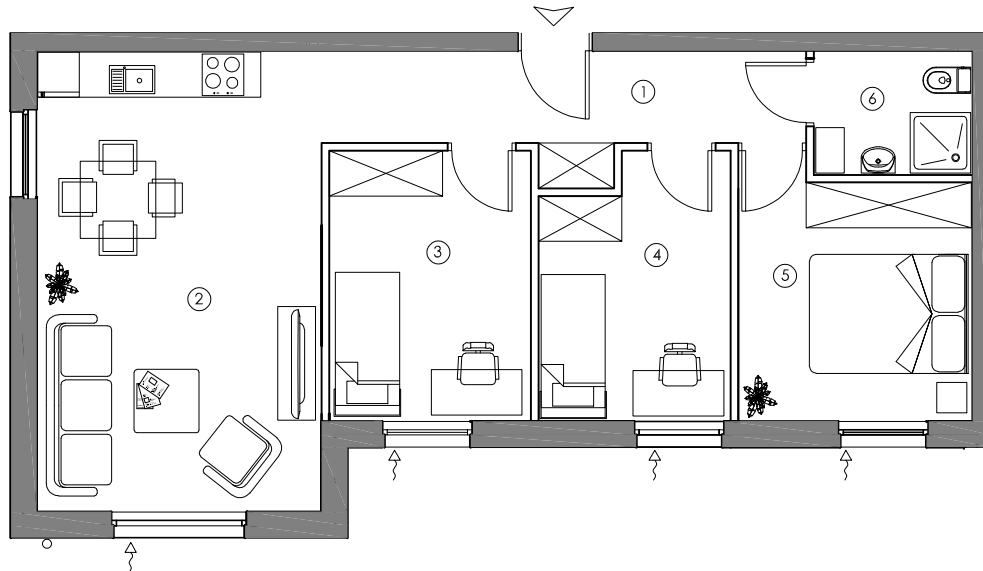

LOKALIZACJA W BUDYNKU

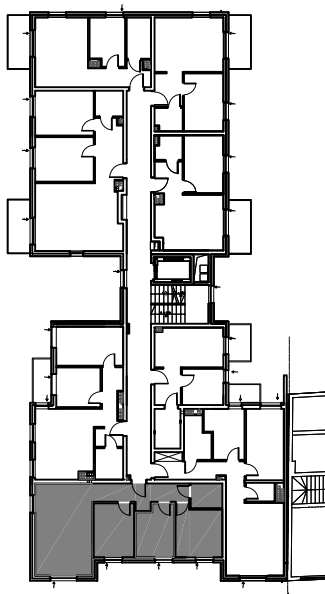

2 PIĘTRO



MIESZKANIE M21

POWIERZCHNIA

62,37m²

1. KORYTARZ	8,32m ²
2. POKÓJ Z ANEKSEM	22,79m ²
3. POKÓJ	9,52m ²
4. POKÓJ	8,40m ²
5. POKÓJ	10,08m ²
6. ŁAZIENKA	3,26m ²

ZAGOSPODAROWANIE TERENU

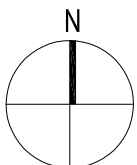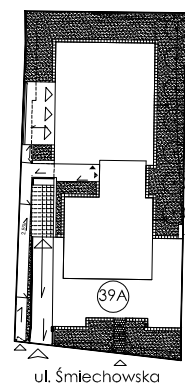

SKALA 1:100

0 1 2 3 4 5m

Niniejsza broszura nie stanowi oferty w rozumieniu przepisów Kodeksu Cywilnego. Podczas realizacji niektóre szczegóły mogą ulec zmianie. Aranżacja służy tylko do celów prezentacji, nie stanowi zobowiązania umownego.