

BUDYNEK B7

PARTER



MIESZKANIE M3

POWIERZCHNIA


50,62m²

1.	KORYTARZ	6,20m ²
2.	POKÓJ Z ANEKSEM	15,32m ²
3.	POKÓJ	12,74m ²
4.	POKÓJ	9,52m ²
5.	ŁAZIENKA	4,73m ²
6.	GARDEROBA	2,11m ²

RZUT MIESZKANIA

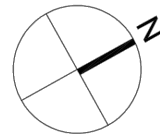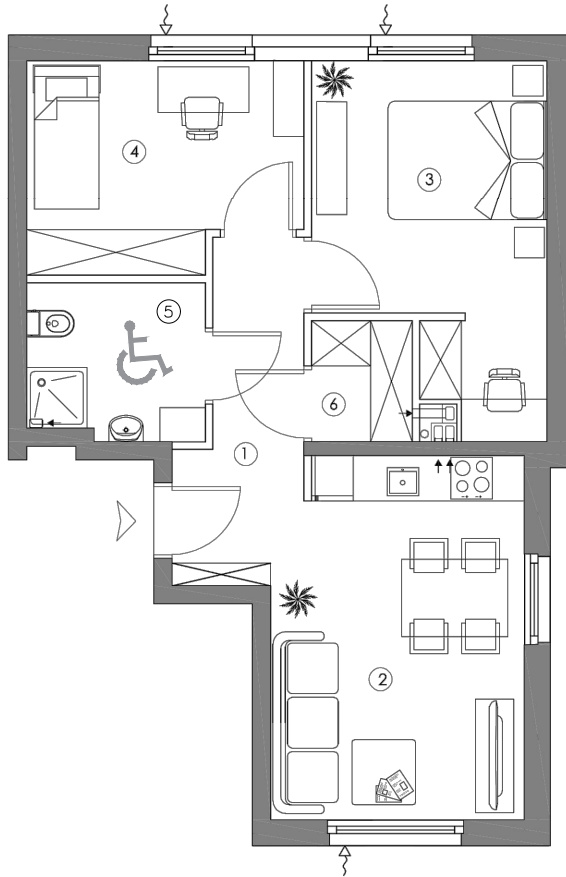

ZAGOSPODAROWANIE TERENU

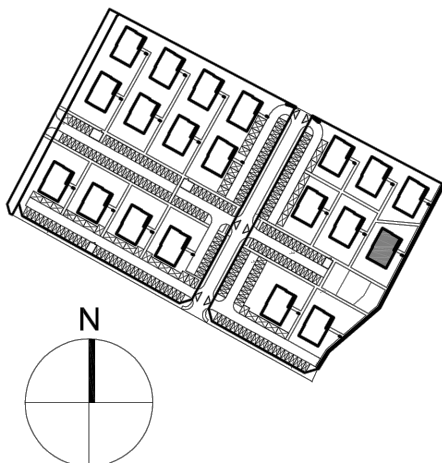

LOKALIZACJA W BUDYNKU



Mieszkanie przystosowane dla osób niepełnosprawnych.
Otwory drzwiowe o szerokości 100 cm.

SKALA 1:100

0 1 2 3 4 5m

Niniejsza broszura nie stanowi oferty w rozumieniu przepisów Kodeksu Cywilnego. Podczas realizacji niektóre szczegóły mogą ulec zmianie. Aranżacja służy tylko do celów prezentacji, nie stanowi zobowiązania umownego.