

2 PIĘTRO


MIESZKANIE M18

POWIERZCHNIA


32,11m²

- | | |
|--------------------|---------------------|
| 1. KORYTARZ | 3,85m ² |
| 2. POKÓJ Z ANEKSEM | 15,77m ² |
| 3. POKÓJ | 9,85m ² |
| 4. ŁAZIENKA | 2,64m ² |



RZUT MIESZKANIA

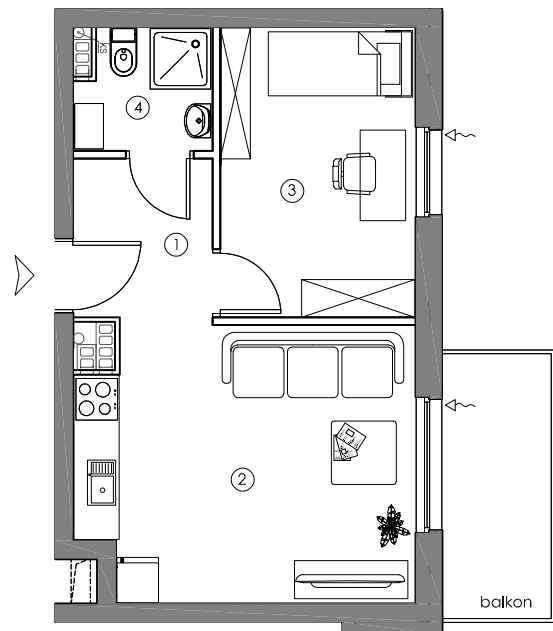

LOKALIZACJA W BUDYNKU

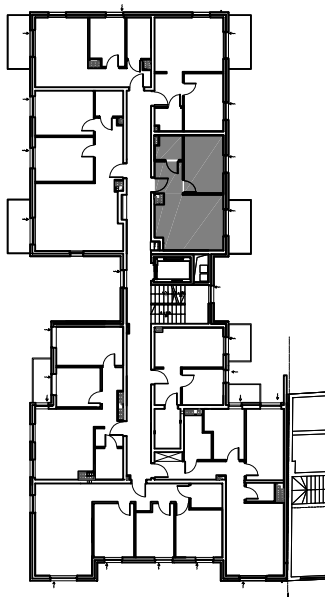

ZAGOSPODAROWANIE TERENU

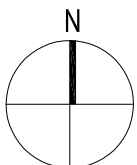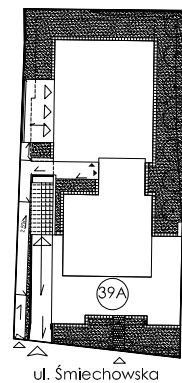

SKALA 1:100

0 1 2 3 4 5m

Niniejsza broszura nie stanowi oferty w rozumieniu przepisów Kodeksu Cywilnego. Podczas realizacji niektóre szczegóły mogą ulec zmianie. Aranżacja służy tylko do celów prezentacji, nie stanowi zobowiązania umownego.