

1 PIĘTRO


MIESZKANIE M7

POWIERZCHNIA


58,10m²

1.	KORYTARZ	7,71m ²
2.	POKÓJ Z ANEKSEM	24,76m ²
3.	POKÓJ	11,37m ²
4.	POKÓJ	11,31m ²
5.	ŁAZIENKA	2,95m ²



RZUT MIESZKANIA

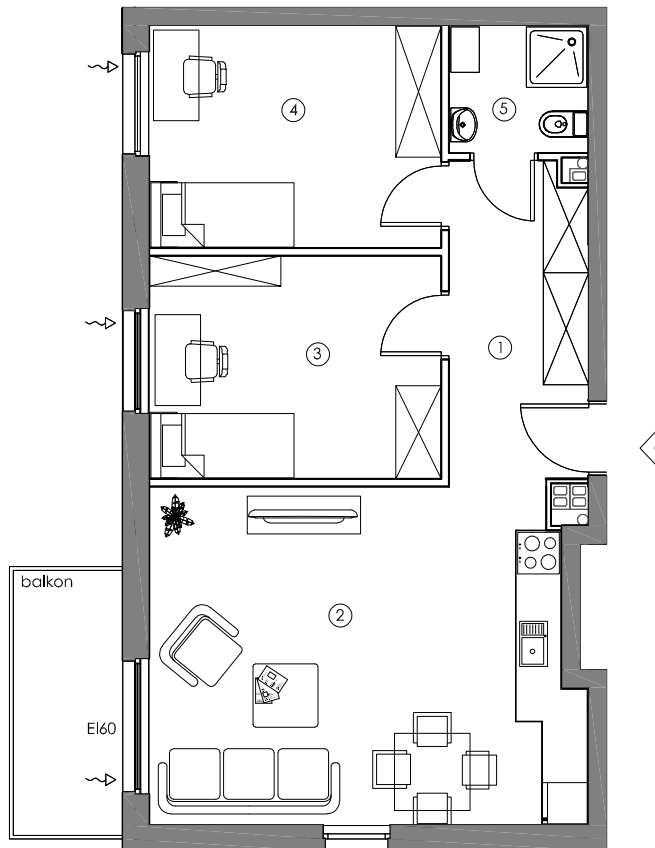

LOKALIZACJA W BUDYNKU

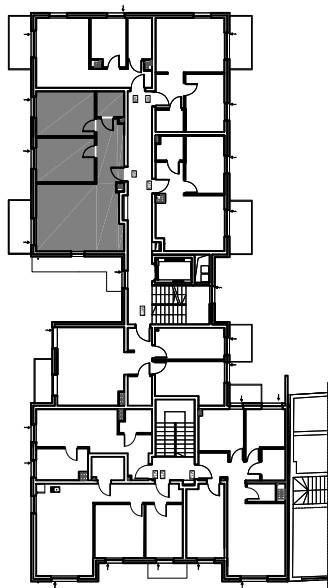

ZAGOSPODAROWANIE TERENU

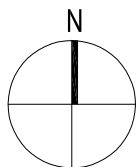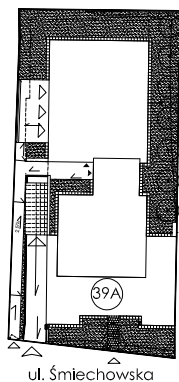

SKALA 1:100

0 1 2 3 4 5m

*Okno w klasie EI60, rozwiernie wyposażone w samozamykacz

Niniejsza broszura nie stanowi oferty w rozumieniu przepisów Kodeksu Cywilnego. Podczas realizacji niektóre szczegóły mogą ulec zmianie. Aranżacja służy tylko do celów prezentacji, nie stanowi zobowiązania umownego.