

RZUT MIESZKANIA


BUDYNEK NR 4

PIĘTRO IV

MIESZKANIE M28



POWIERZCHNIA
54.20 m²

1.	KORYTARZ	7.95 m ²
2.	ŁAZIENKA	4.18 m ²
3.	POKÓJ	10.23 m ²
4.	POKÓJ	10.39 m ²
5.	SALON Z ANEKSEM	21.45 m ²
	BALKON	6.94 m ²

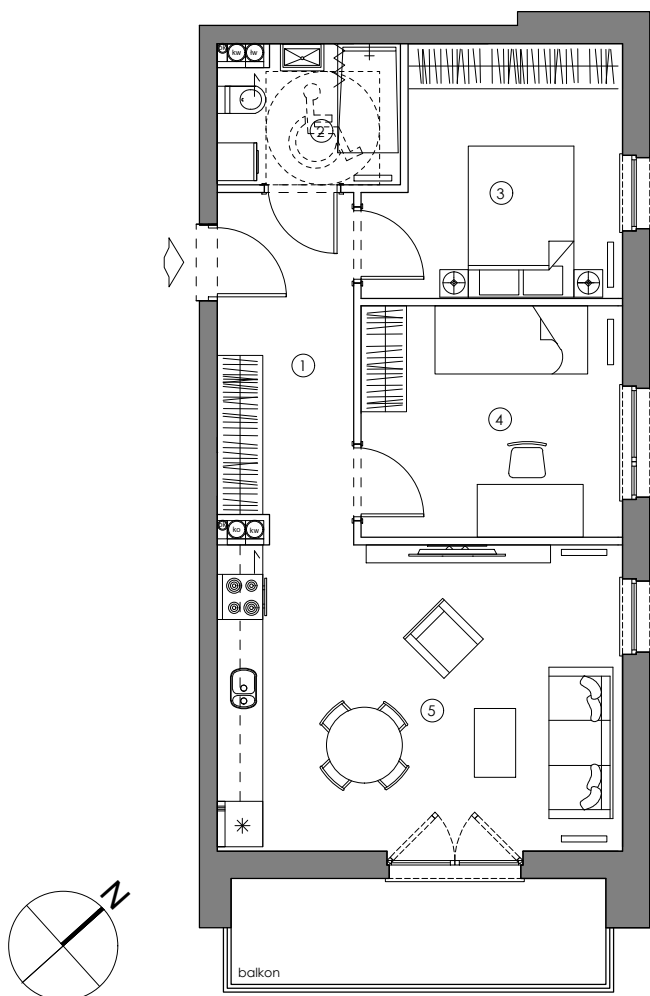

ZAGOSPODAROWANIE TERENU

LOKALIZACJA W BUDYNKU

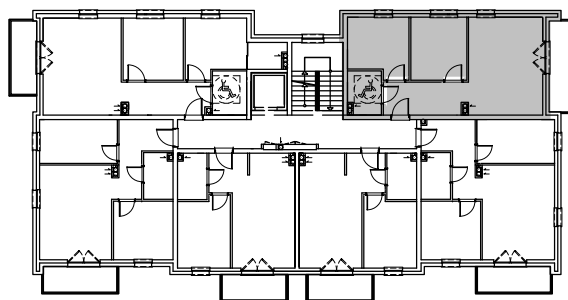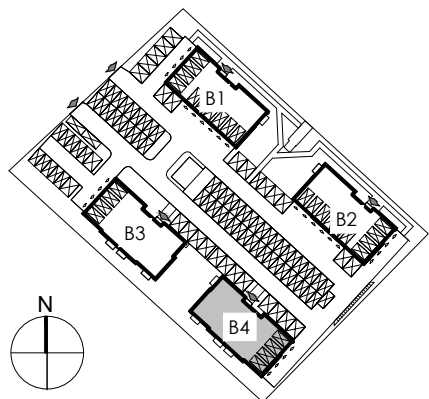

SKALA 1:100

0 1 2 3 4 5m

Mieszkanie przystosowane dla osób niepełnosprawnych. Otwory drzwiowe o szerokości 100 cm.

Niniejsza broszura nie stanowi oferty w rozumieniu przepisów Kodeksu Cywilnego. Podczas realizacji niektóre szczegóły mogą ulec zmianie. Aranżacja służy tylko do celów prezentacji, nie stanowi zobowiązania umownego.