



RZUT MIESZKANIA

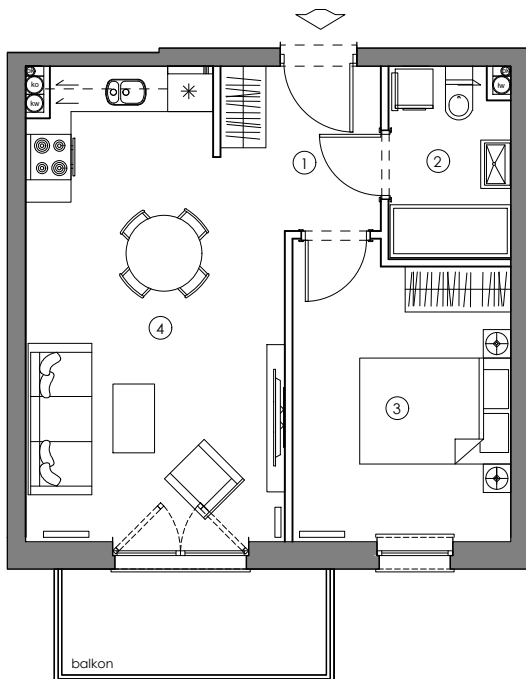


BUDYNEK NR 2


PIĘTRO I	MIESZKANIE M5	
POWIERZCHNIA	1. KORYTARZ	4.10 m ²
38.24 m ²	2. ŁAZIENKA	3.86 m ²
	3. POKÓJ	10.75 m ²
POWIERZCHNIA DODATKOWA	4. SALON Z ANEKSEM	19.53 m ²
	BALKON	5.55 m ²

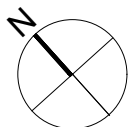

ZAGOSPODAROWANIE TERENU

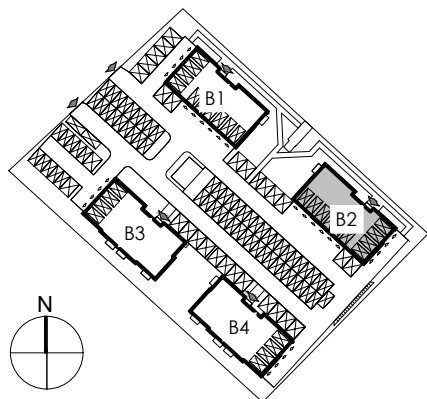

LOKALIZACJA W BUDYNKU

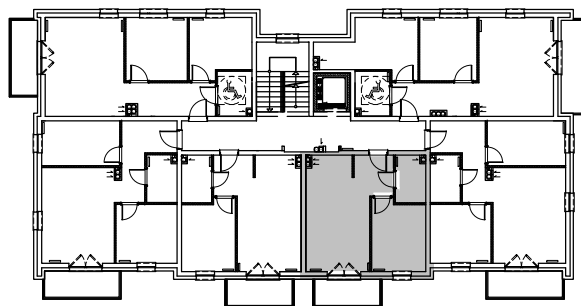

SKALA 1:100



Niniejsza broszura nie stanowi oferty w rozumieniu przepisów Kodeksu Cywilnego. Podczas realizacji niektóre szczegóły mogą ulec zmianie. Aranżacja służy tylko do celów prezentacji, nie stanowi zobowiązania umownego.