

3 PIĘTRO


MIESZKANIE M23

POWIERZCHNIA


114,27m<sup>2</sup>

1. KORYTARZ	10,95m <sup>2</sup>
2. KORYTARZ	8,83m <sup>2</sup>
3. POKÓJ Z ANEKSEM	28,95m <sup>2</sup>
4. POKÓJ	16,60m <sup>2</sup>
5. POKÓJ	12,59m <sup>2</sup>
6. POKÓJ	12,67m <sup>2</sup>
7. POKÓJ	12,53m <sup>2</sup>
8. GARDEROBA	3,96m <sup>2</sup>
9. ŁAZIENKA	5,45m <sup>2</sup>
10. WC	1,74m <sup>2</sup>


LOKALIZACJA W BUDYNKU

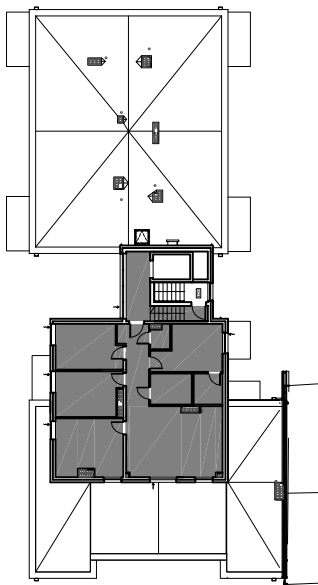


ZAGOSPODAROWANIE TERENU

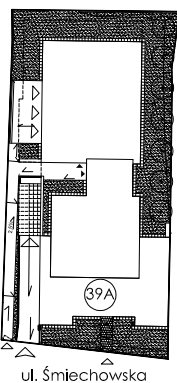

ul. Śmiechowska

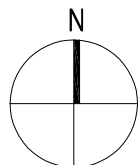

RZUT MIESZKANIA

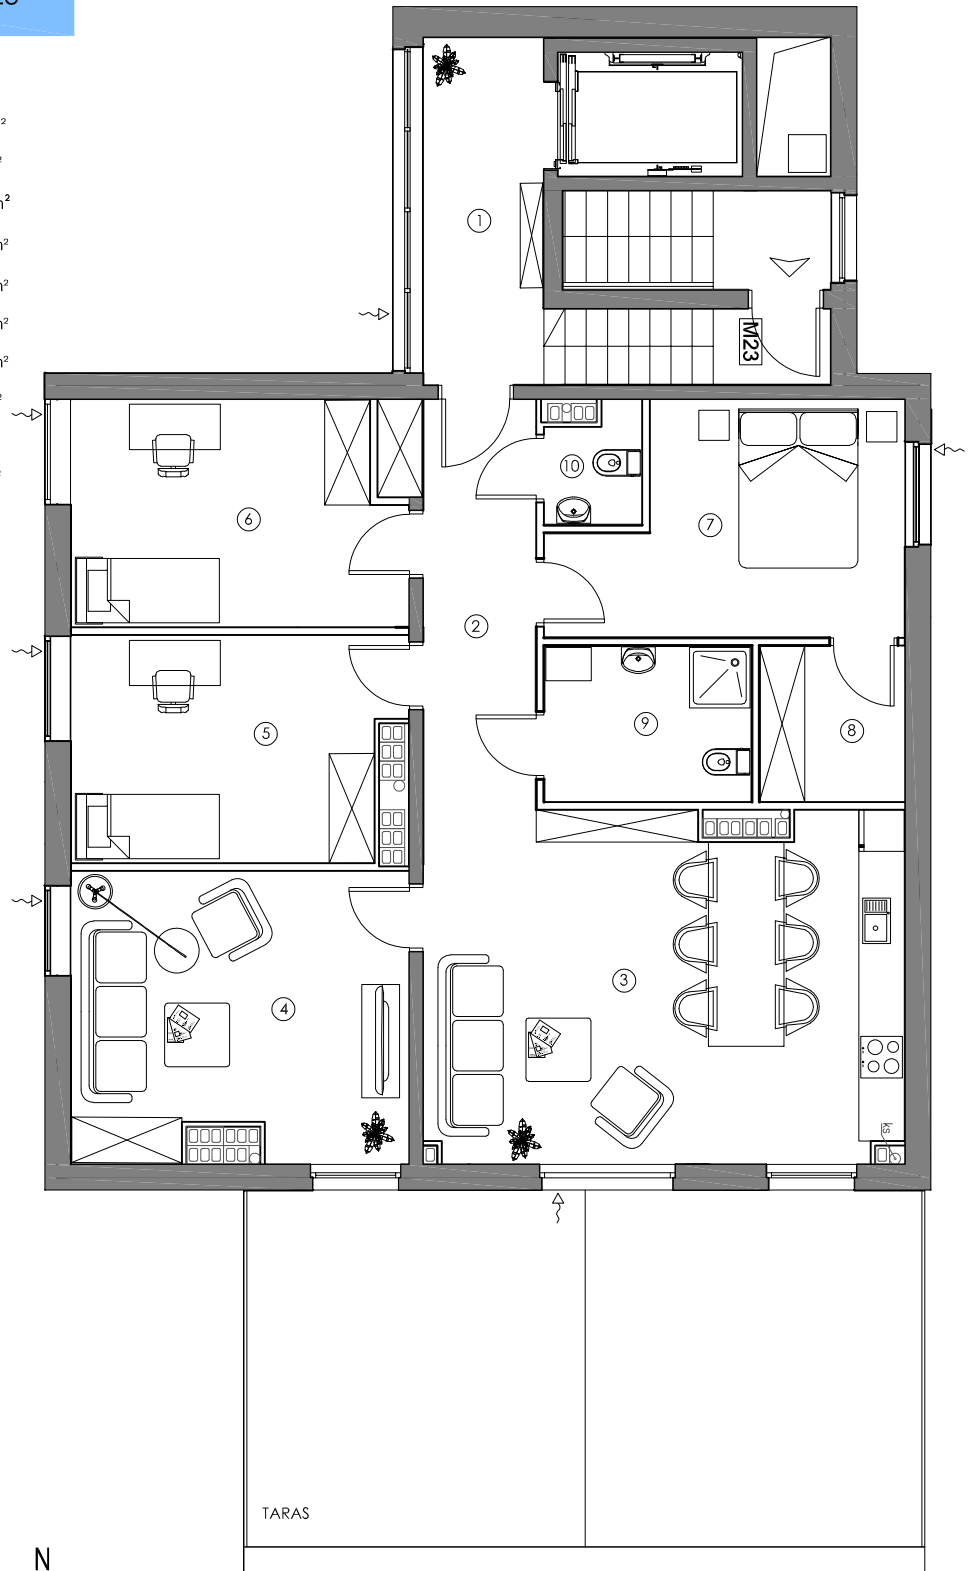

TARAS

SKALA 1:100

0 1 2 3 4 5m

Niniejsza broszura nie stanowi oferty w rozumieniu przepisów Kodeksu Cywilnego. Podczas realizacji niektóre szczegóły mogą ulec zmianie. Aranżacja służy tylko do celów prezentacji, nie stanowi zobowiązania umownego.