



BUDYNEK C1

PIĘTRO I

MIESZKANIE M4

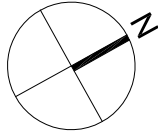

RZUT MIESZKANIA

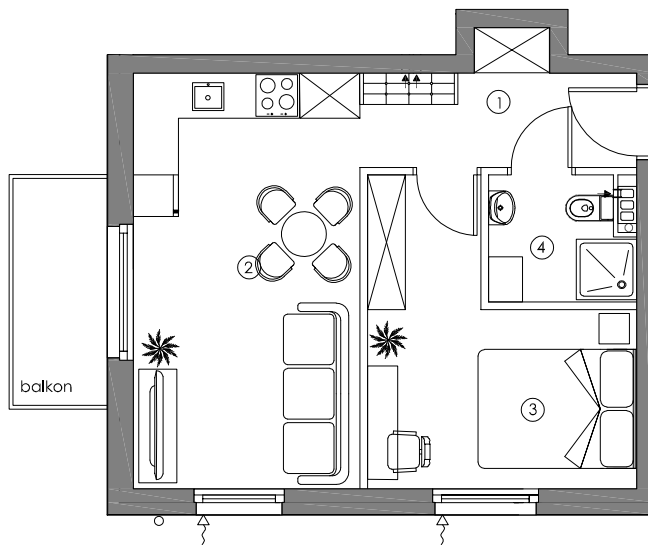



POWIERZCHNIA

35,46m²


POWIERZCHNIA DODATKOWA

1. KORYTARZ	5,09m ²
2. POKÓJ Z ANEKSEM	16,32m ²
3. POKÓJ	11,02m ²
4. ŁAZIENKA	3,03m ²
BALKON	~3,75m ²

ZAGOSPODAROWANIE TERENU

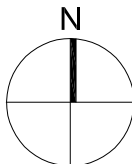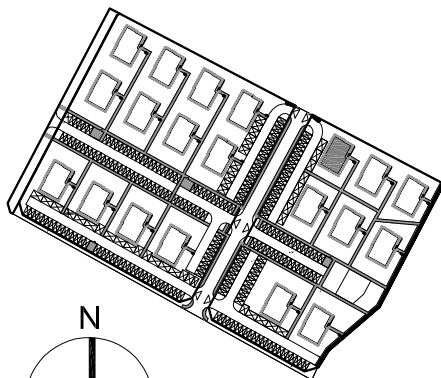

LOKALIZACJA W BUDYNKU

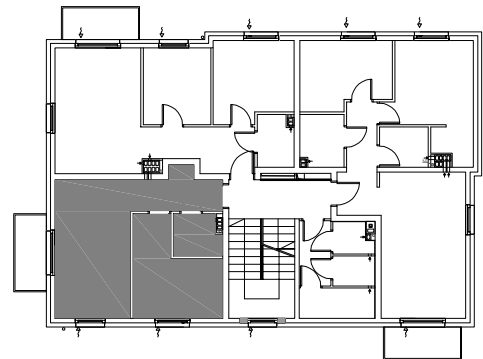

SKALA 1:100

0 1 2 3 4 5m

Niniejsza broszura nie stanowi oferty w rozumieniu przepisów Kodeksu Cywilnego. Podczas realizacji niektóre szczegóły mogą ulec zmianie. Aranżacja służy tylko do celów prezentacji, nie stanowi zobowiązania umownego.