


RZUT MIESZKANIA

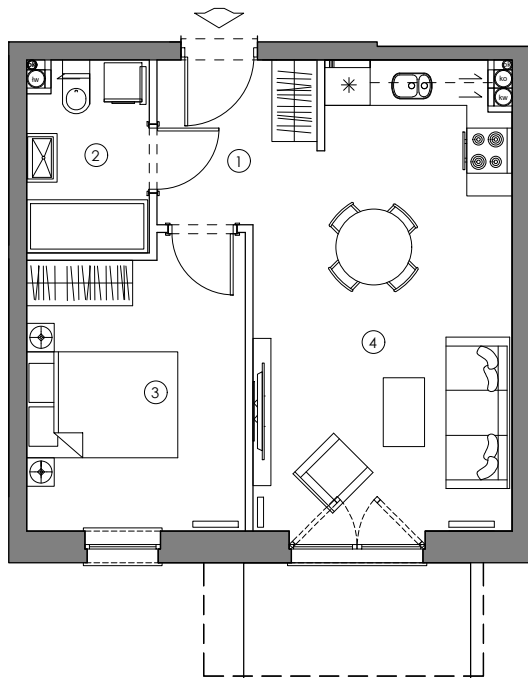


BUDYNEK NR 4

PARTER



MIESZKANIE M2

POWIERZCHNIA  
37.86 m<sup>2</sup>


1.	KORYTARZ	4.10 m <sup>2</sup>
2.	ŁAZIENKA	3.86 m <sup>2</sup>
3.	POKÓJ	10.57 m <sup>2</sup>
4.	SALON Z ANEKSEM	19.33 m <sup>2</sup>

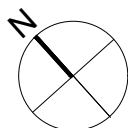

ZAGOSPODAROWANIE TERENU

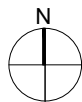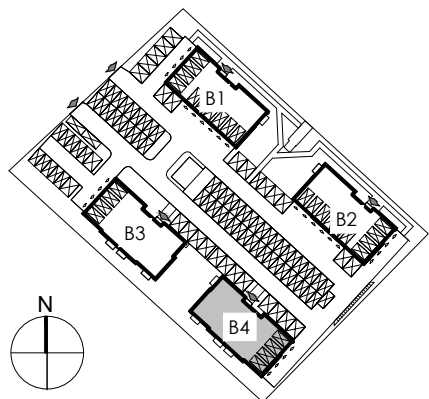

LOKALIZACJA W BUDYNKU

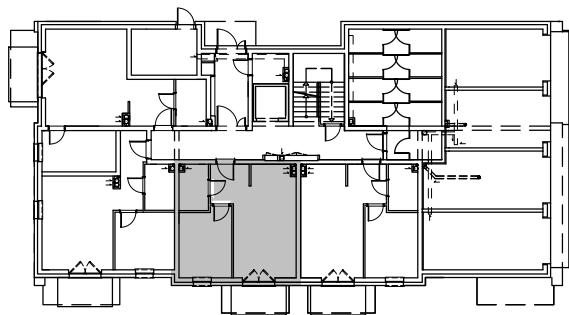

SKALA 1:100

0 1 2 3 4 5m

Niniejsza broszura nie stanowi oferty w rozumieniu przepisów Kodeksu Cywilnego. Podczas realizacji niektóre szczegóły mogą ulec zmianie. Aranżacja służy tylko do celów prezentacji, nie stanowi zobowiązania umownego.