

RZUT MIESZKANIA


1 PIĘTRO

MIESZKANIE M12


POWIERZCHNIA

59,20m²



1. KORYTARZ	7,87m ²
2. POKÓJ Z ANEKSEM	18,08m ²
3. POKÓJ	11,80m ²
4. POKÓJ	8,72m ²
5. POKÓJ	7,32m ²
6. ŁAZIENKA	3,13m ²
7. SPIŻARNIA	2,28m ²

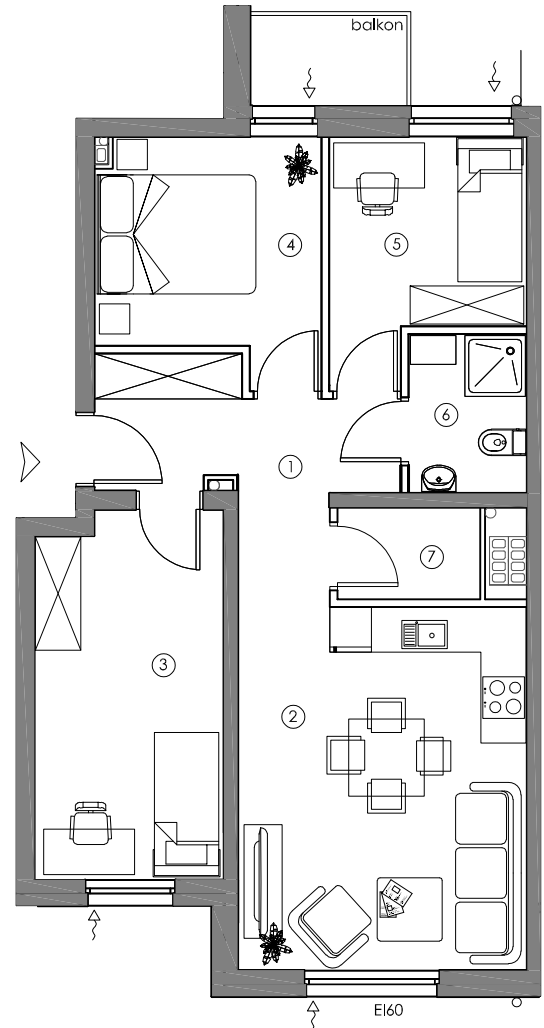

LOKALIZACJA W BUDYNKU

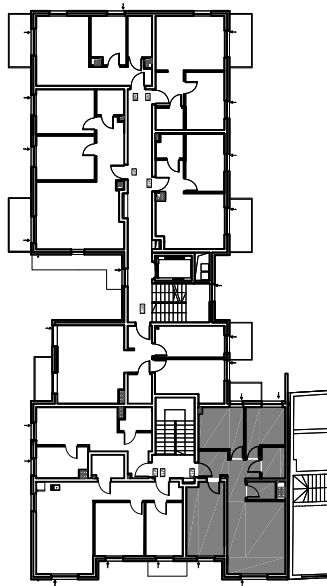

ZAGOSPODAROWANIE TERENU

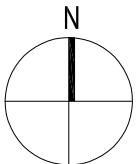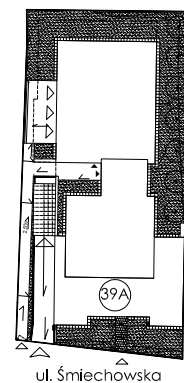

SKALA 1:100

0 1 2 3 4 5m

*Okno w klasie EI60, rozwiernie wyposażone w samozamykacz

Niniejsza broszura nie stanowi oferty w rozumieniu przepisów Kodeksu Cywilnego. Podczas realizacji niektóre szczegóły mogą ulec zmianie. Aranżacja służy tylko do celów prezentacji, nie stanowi zobowiązania umownego.